



4 VIERTEL

Gebäude	Seetalplatz 1a
Wohnung	21-142
Geschoss	4. OG
Zimmer	2.5
Wohnfläche	56 m²

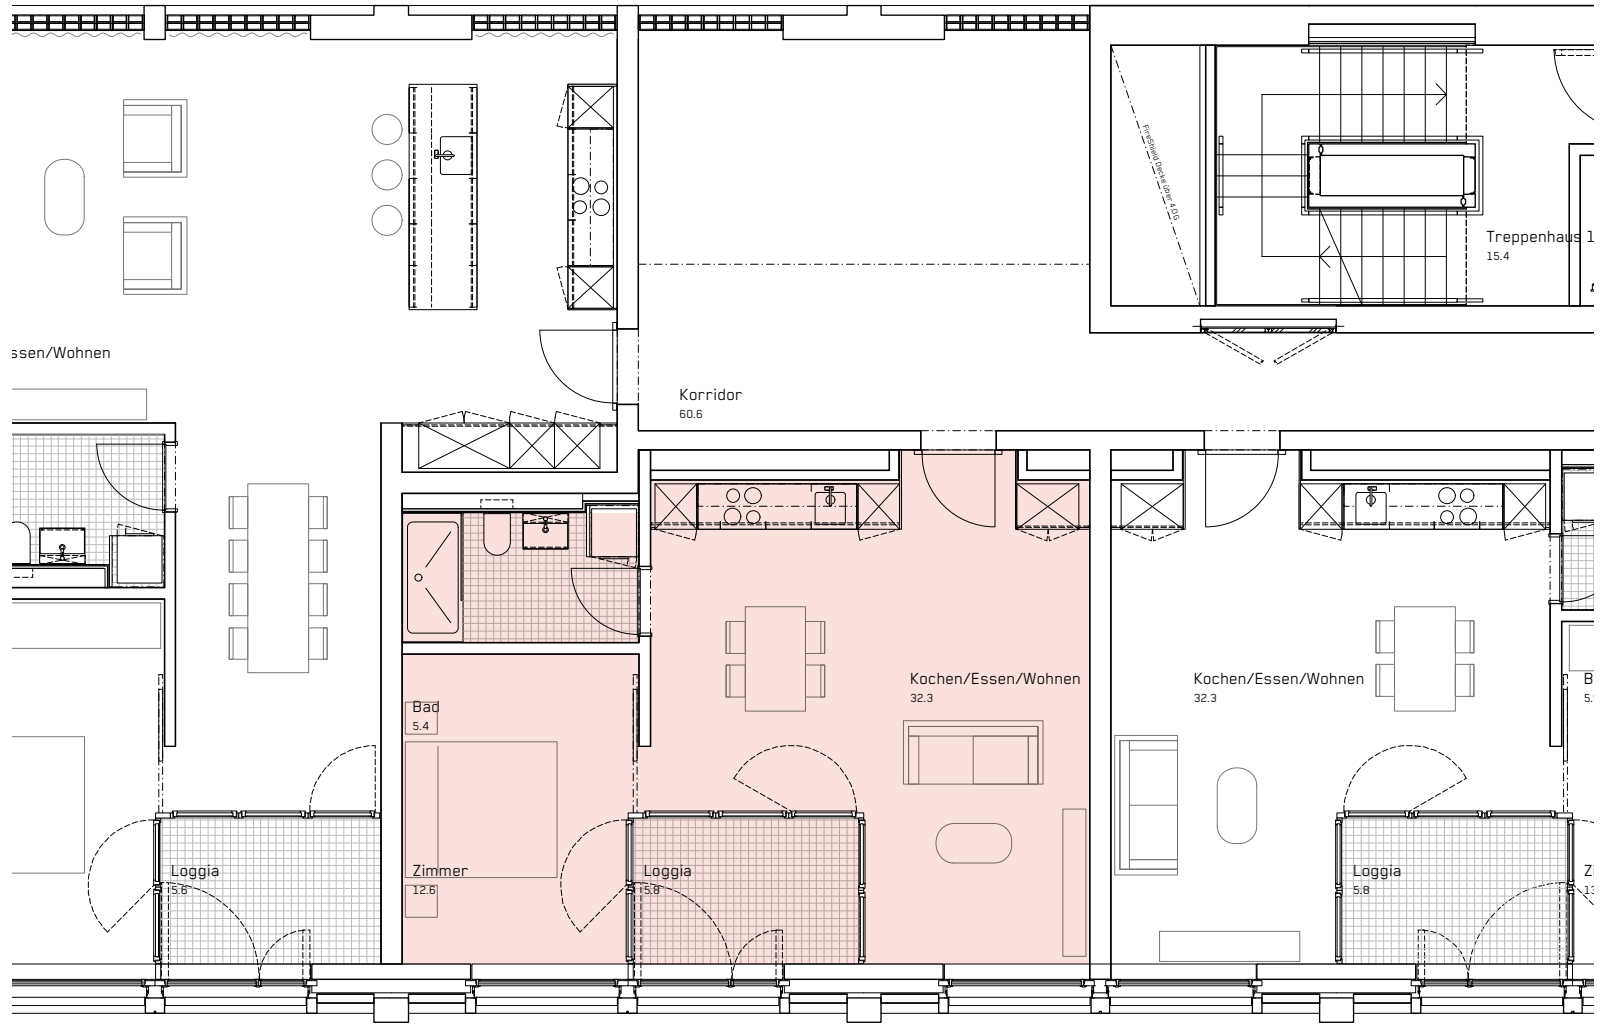

Stand 07.2022
Änderungen vorbehalten.
Alle Angaben ohne Gewähr.

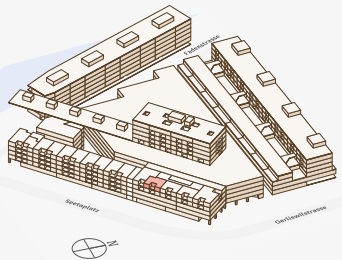