

# 4 VIERTEL



Gebäude **Seetalplatz 1a**

Wohnung **21-144**

Geschoss **4. OG**

Zimmer **2.5**

Wohnfläche **57.8 m<sup>2</sup>**

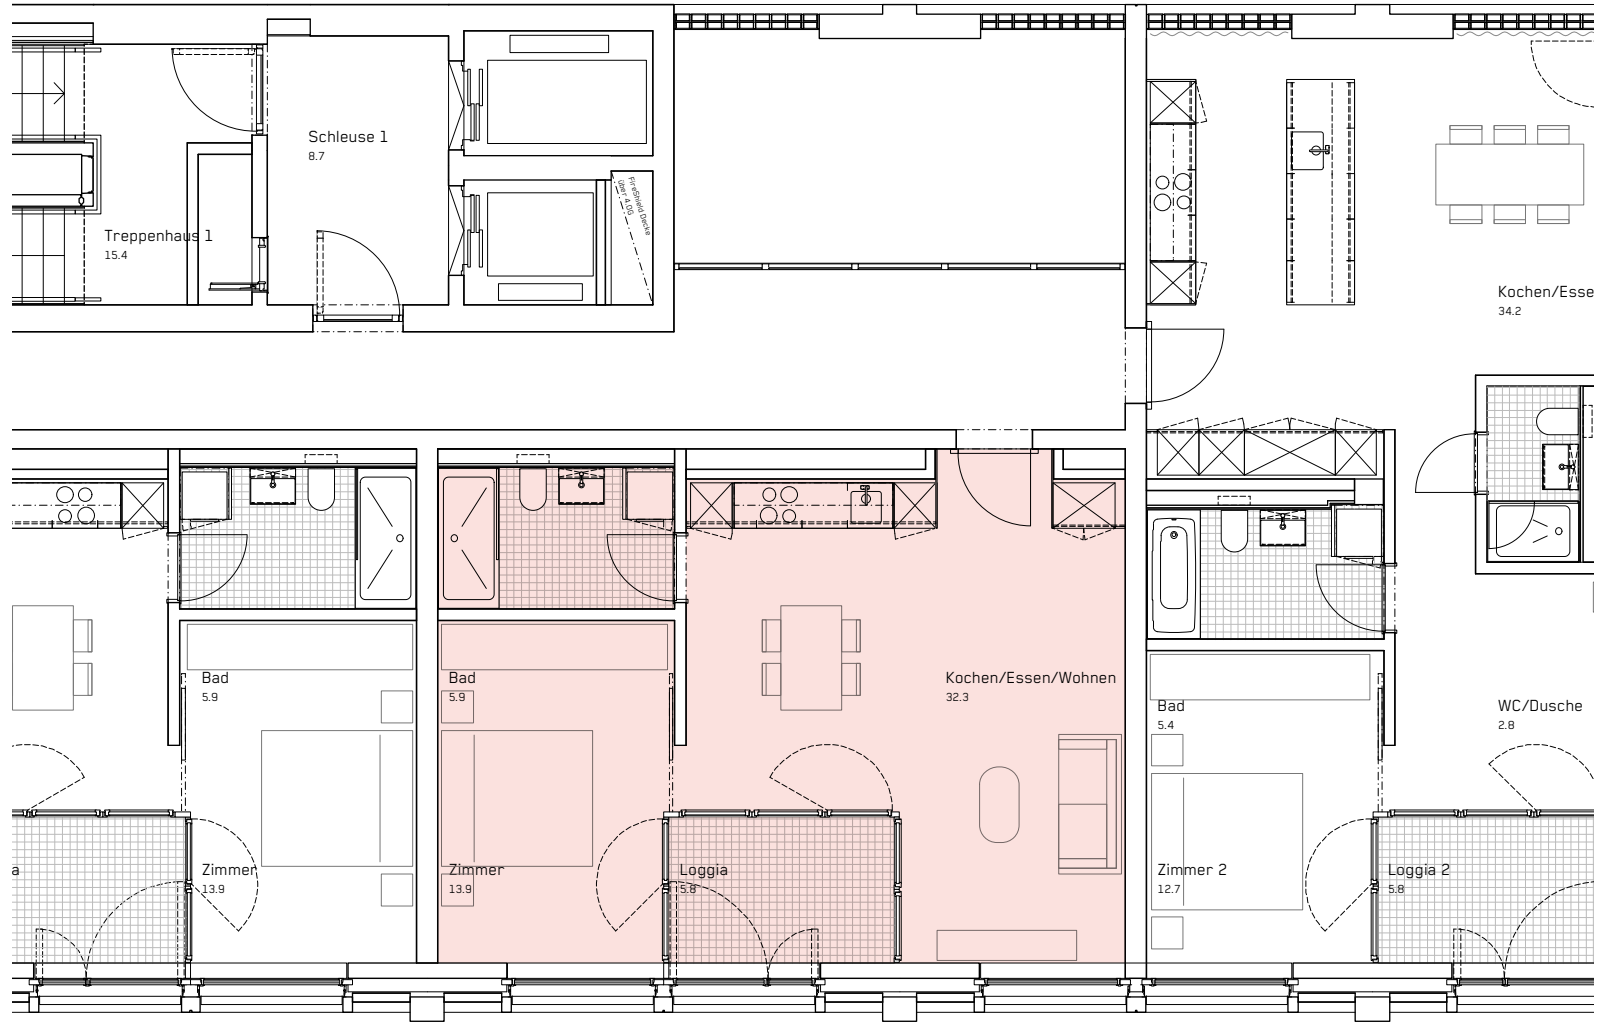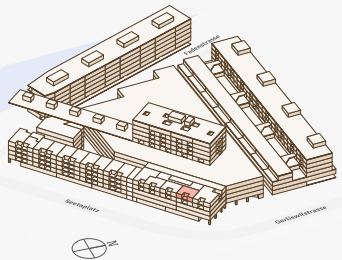

Stand 07.2022  
 Änderungen vorbehalten.  
 Alle Angaben ohne Gewähr.

