

# 4. VIERTEL



Gebäude **Seetalplatz 1a**

Wohnung **21-145**

Geschoss **4. OG**

Zimmer **3.5**

Wohnfläche **107.2 m<sup>2</sup>**

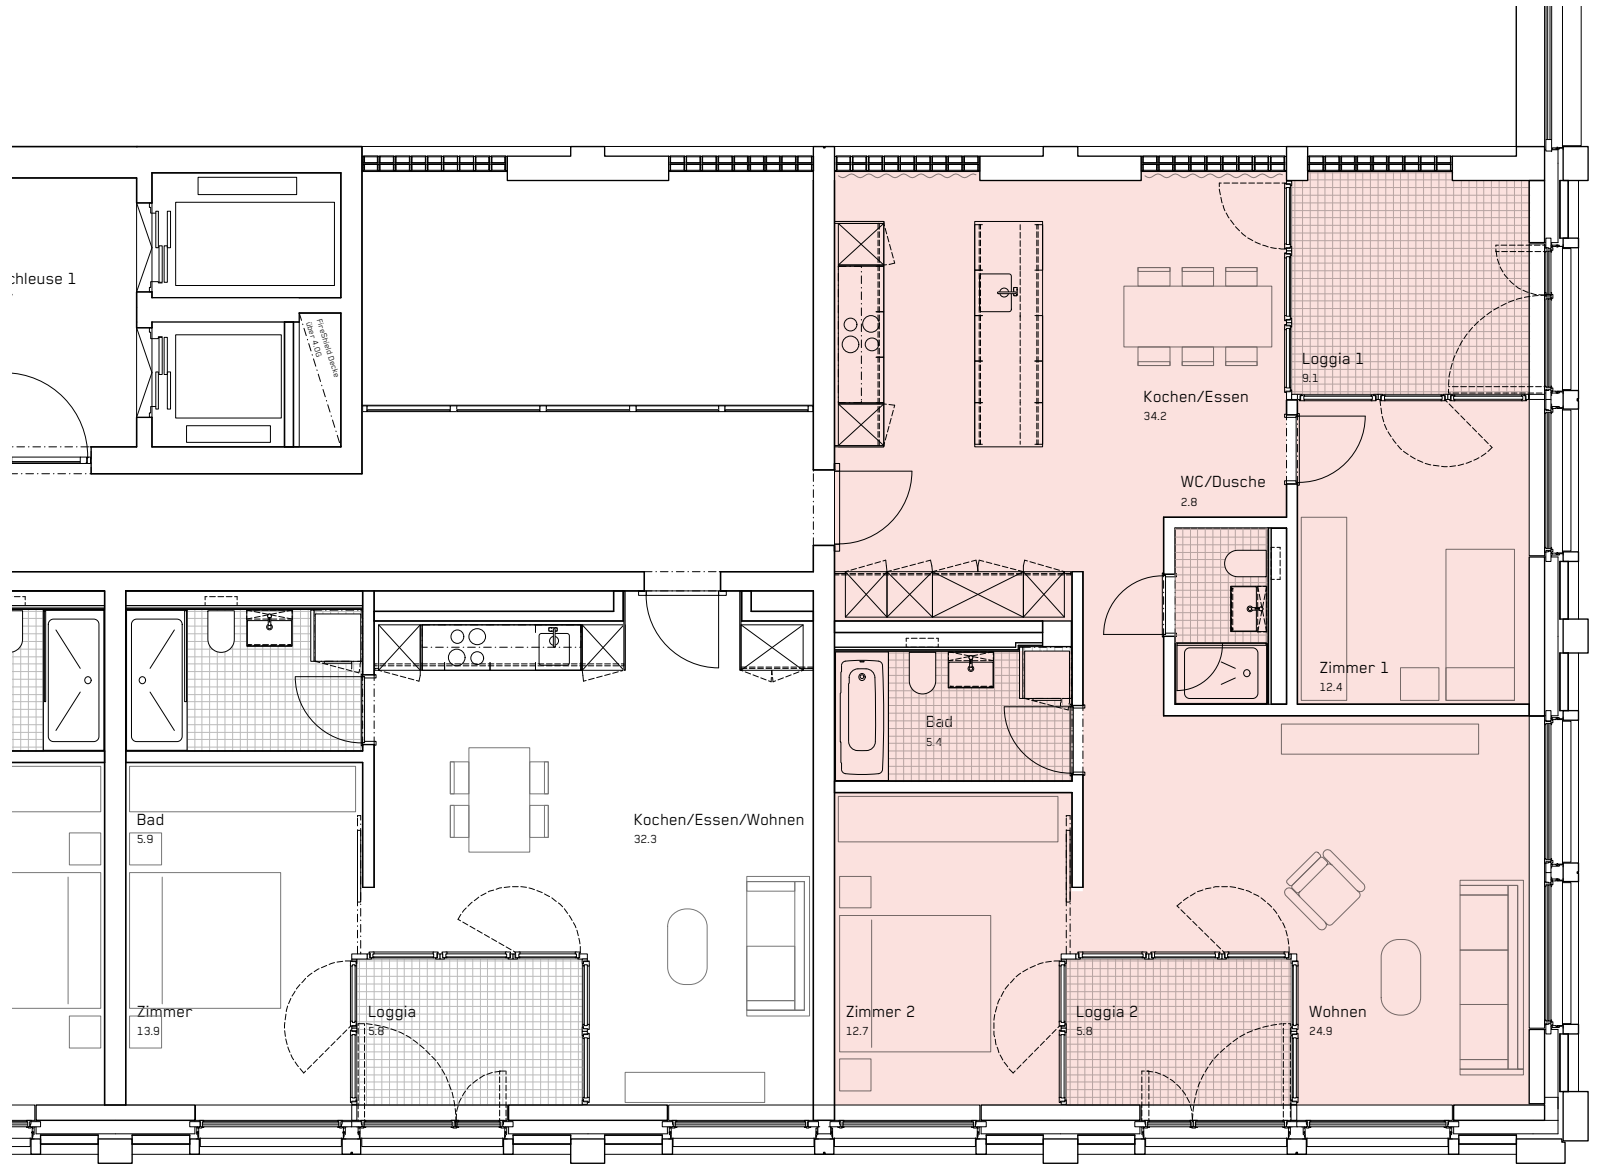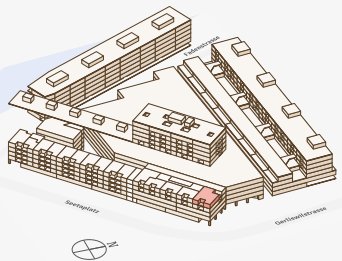

Stand 07.2022  
Änderungen vorbehalten.  
Alle Angaben ohne Gewähr.

