

# 4. VIERTEL



Gebäude **Seetalplatz 1a**

Wohnung **21-151**

Geschoss **5. OG**

Zimmer **2.5**

Wohnfläche **89.5 m<sup>2</sup>**

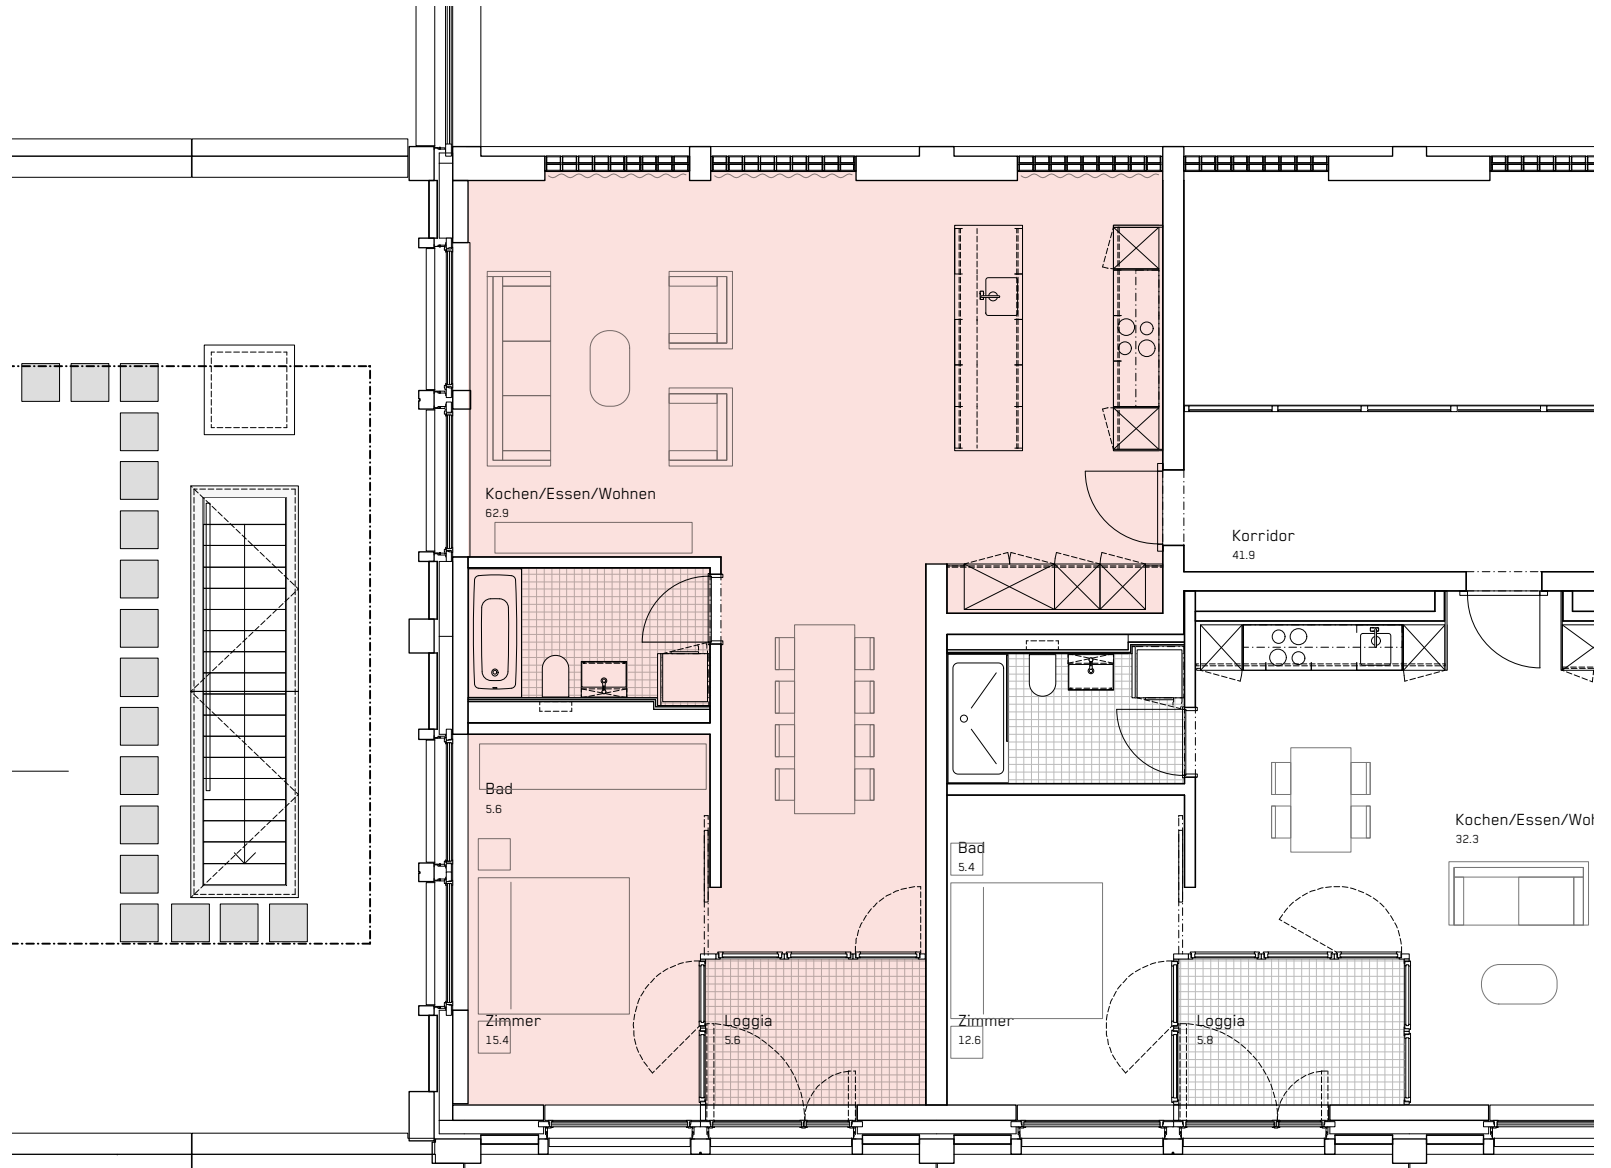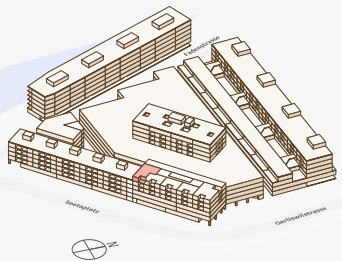

Stand 07.2022  
Änderungen vorbehalten.  
Alle Angaben ohne Gewähr.

