



4 VIERTEL

| | |
|------------|---------------------------|
| Gebäude | Seetalplatz 1a |
| Wohnung | 21-154 |
| Geschoss | 5. OG |
| Zimmer | 2.5 |
| Wohnfläche | 57.8 m² |

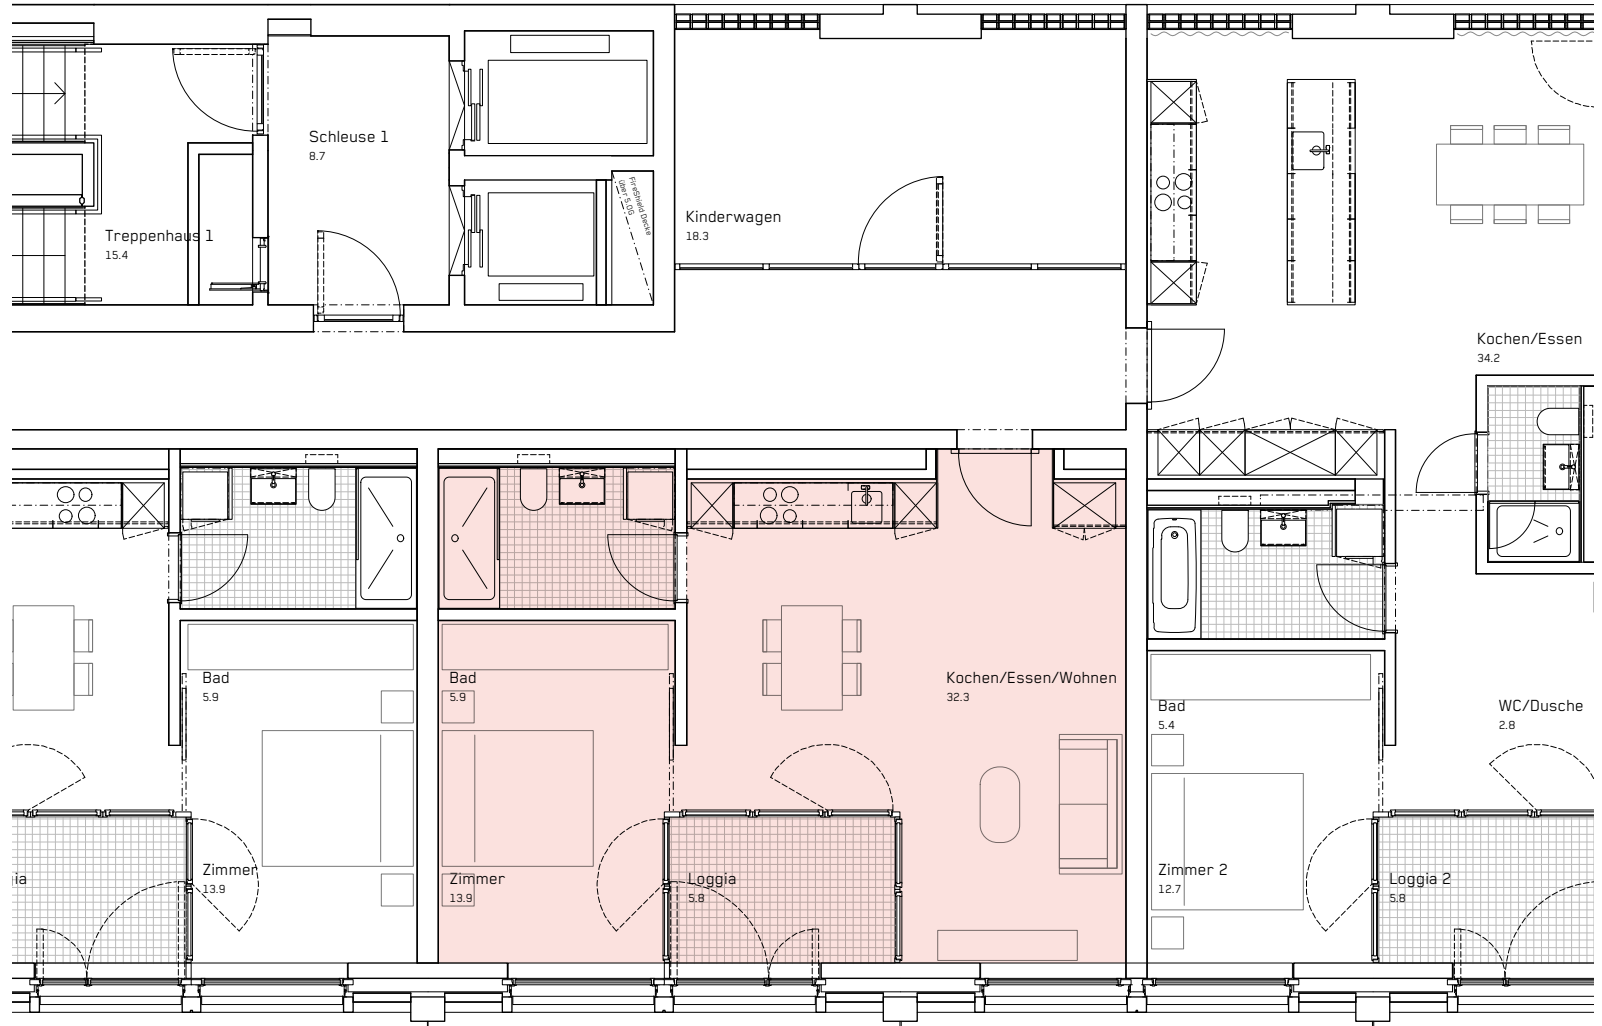

Stand 07.2022
 Änderungen vorbehalten.
 Alle Angaben ohne Gewähr.

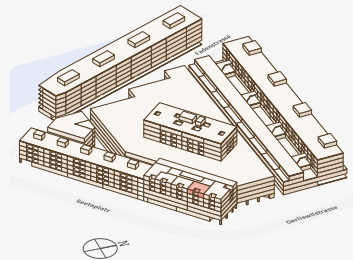