



4. VIERTEL

Gebäude	Seetalplatz 1a
Wohnung	21-155
Geschoss	5. OG
Zimmer	3.5
Wohnfläche	107.2 m²

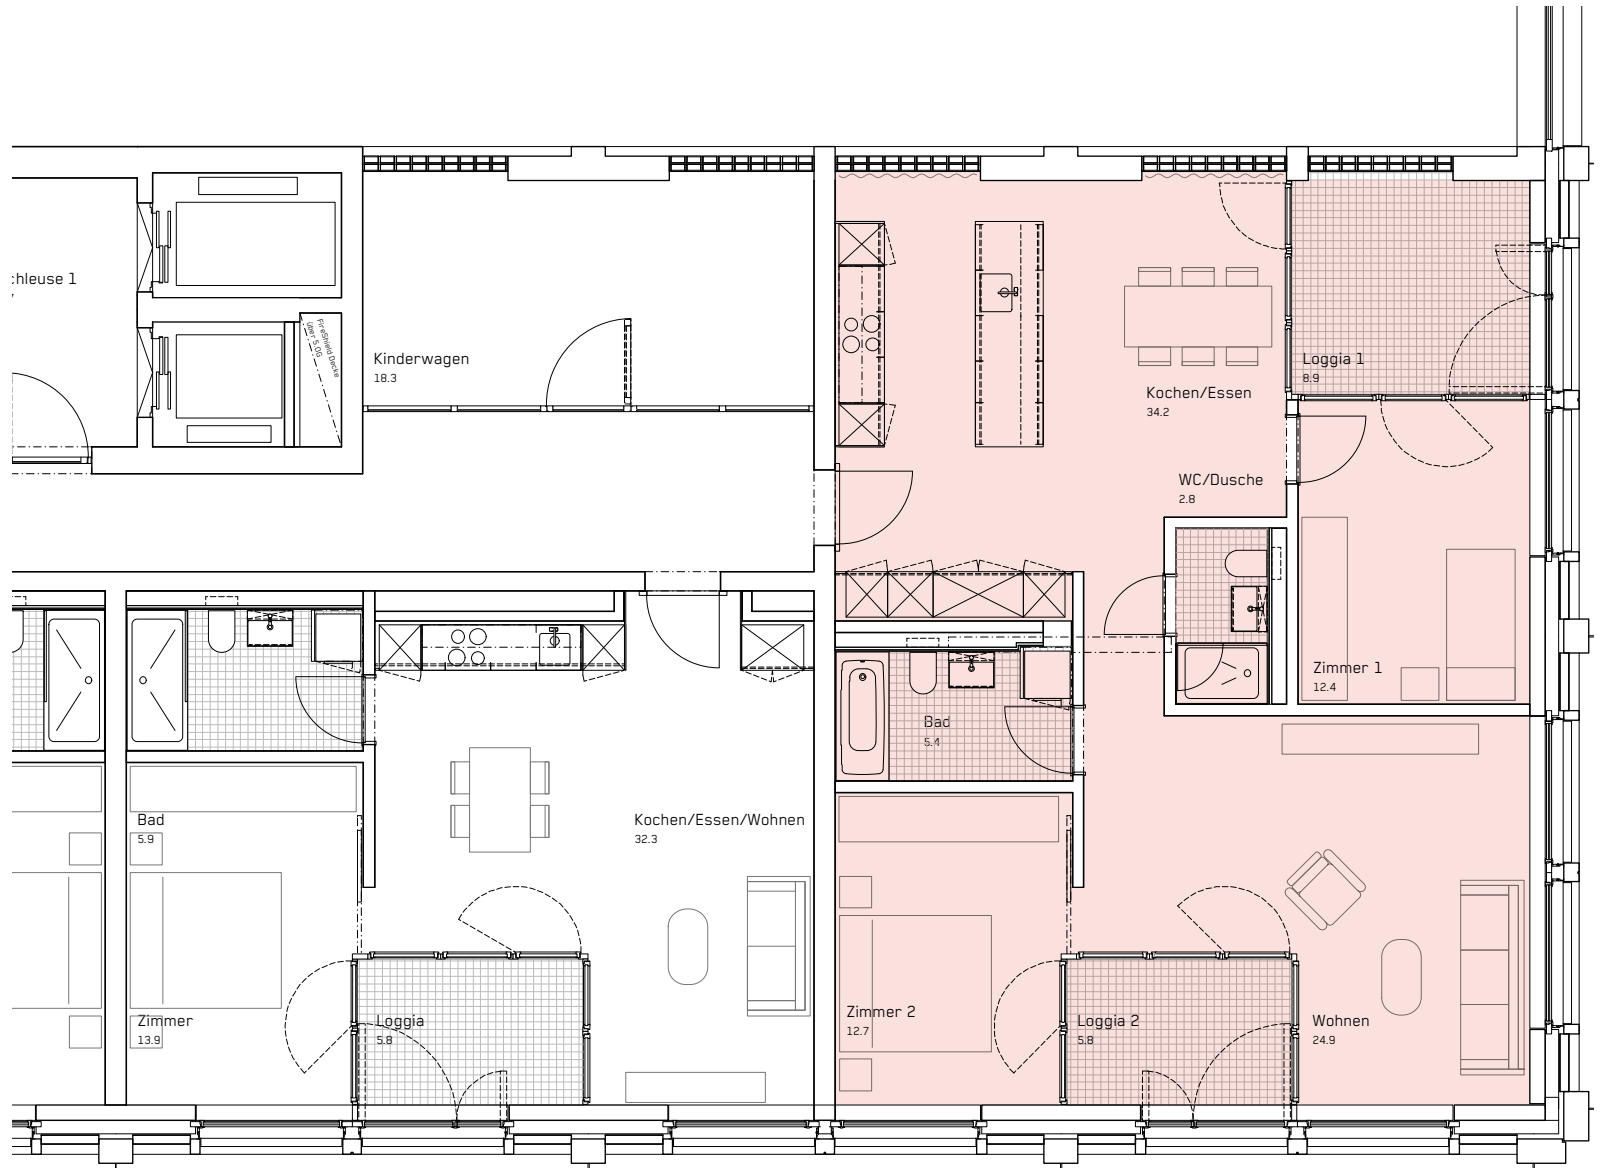

Stand 07.2022
 Änderungen vorbehalten.
 Alle Angaben ohne Gewähr.

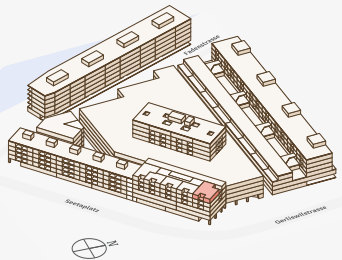