
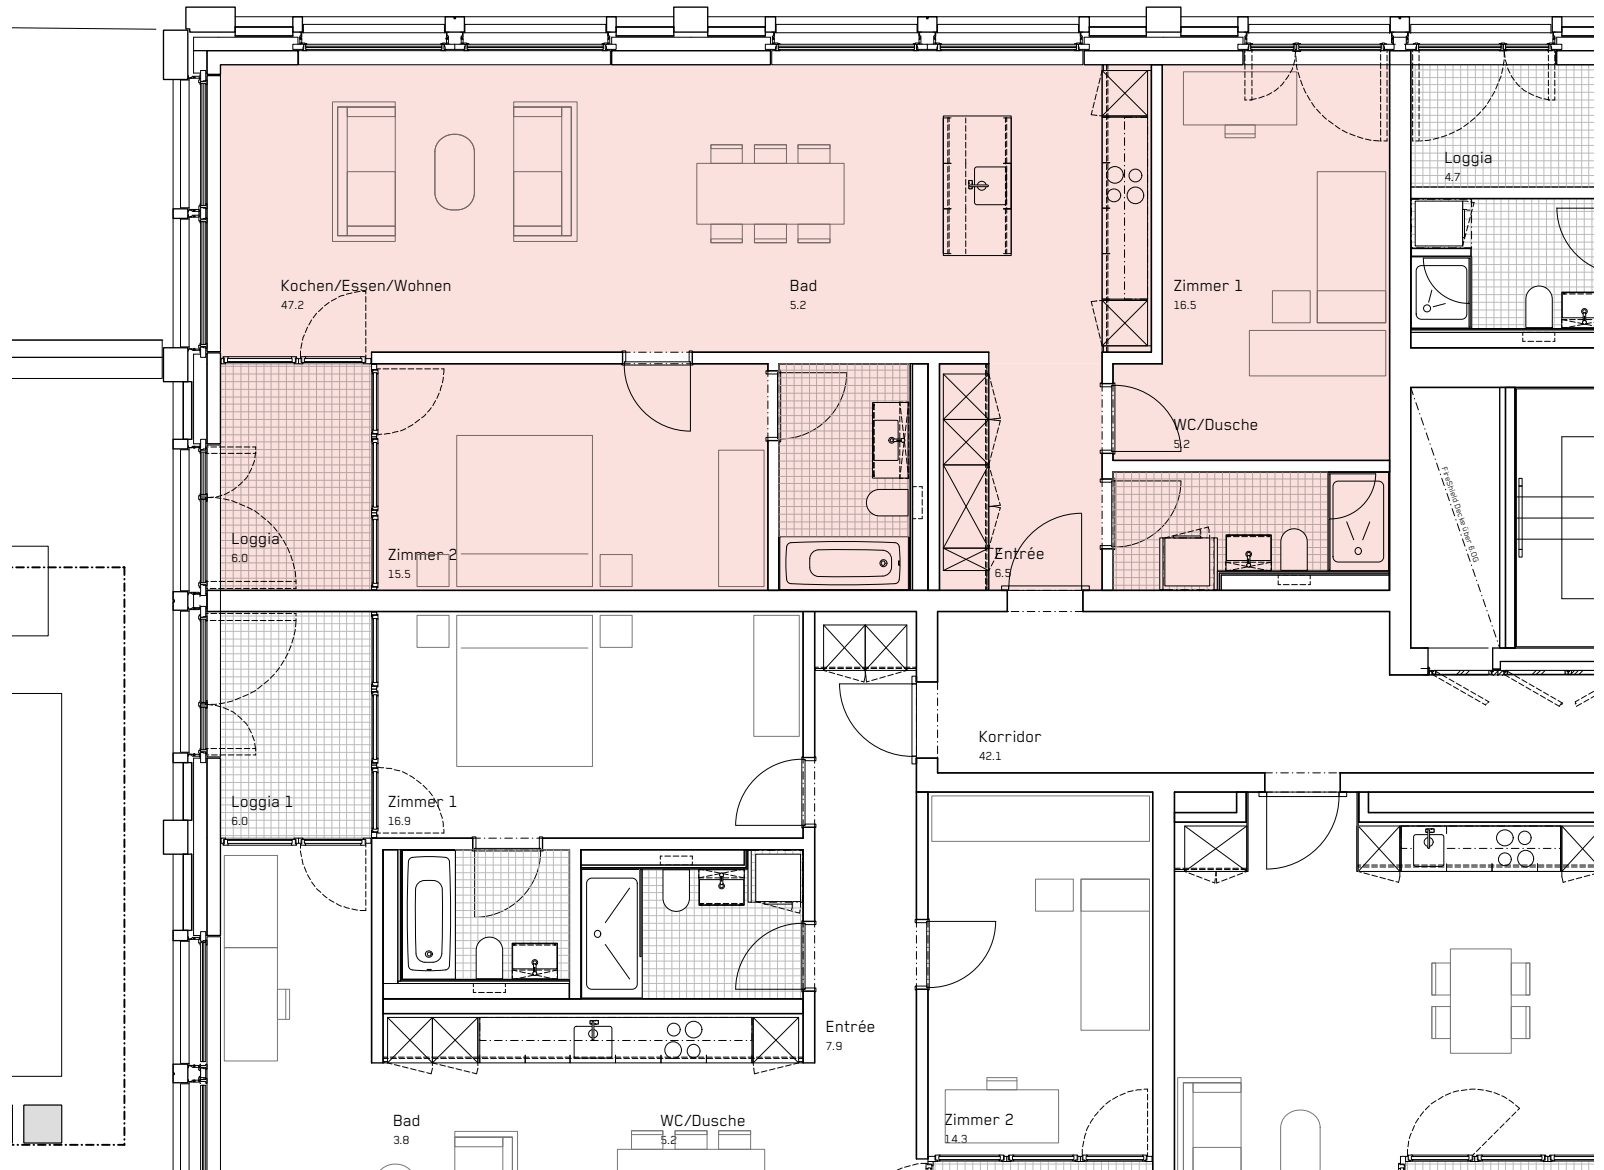


4. VIERTEL

Gebäude	Seetalplatz 1a
Wohnung	21-161
Geschoss	6. OG
Zimmer	3.5
Wohnfläche	102 m²

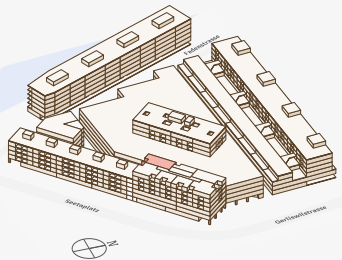

Stand 07.2022
Änderungen vorbehalten.
Alle Angaben ohne Gewähr.