



4. VIERTEL

Gebäude	Seetalplatz 1a
Wohnung	21-165
Geschoss	6. OG
Zimmer	3.5
Wohnfläche	99.3 m²

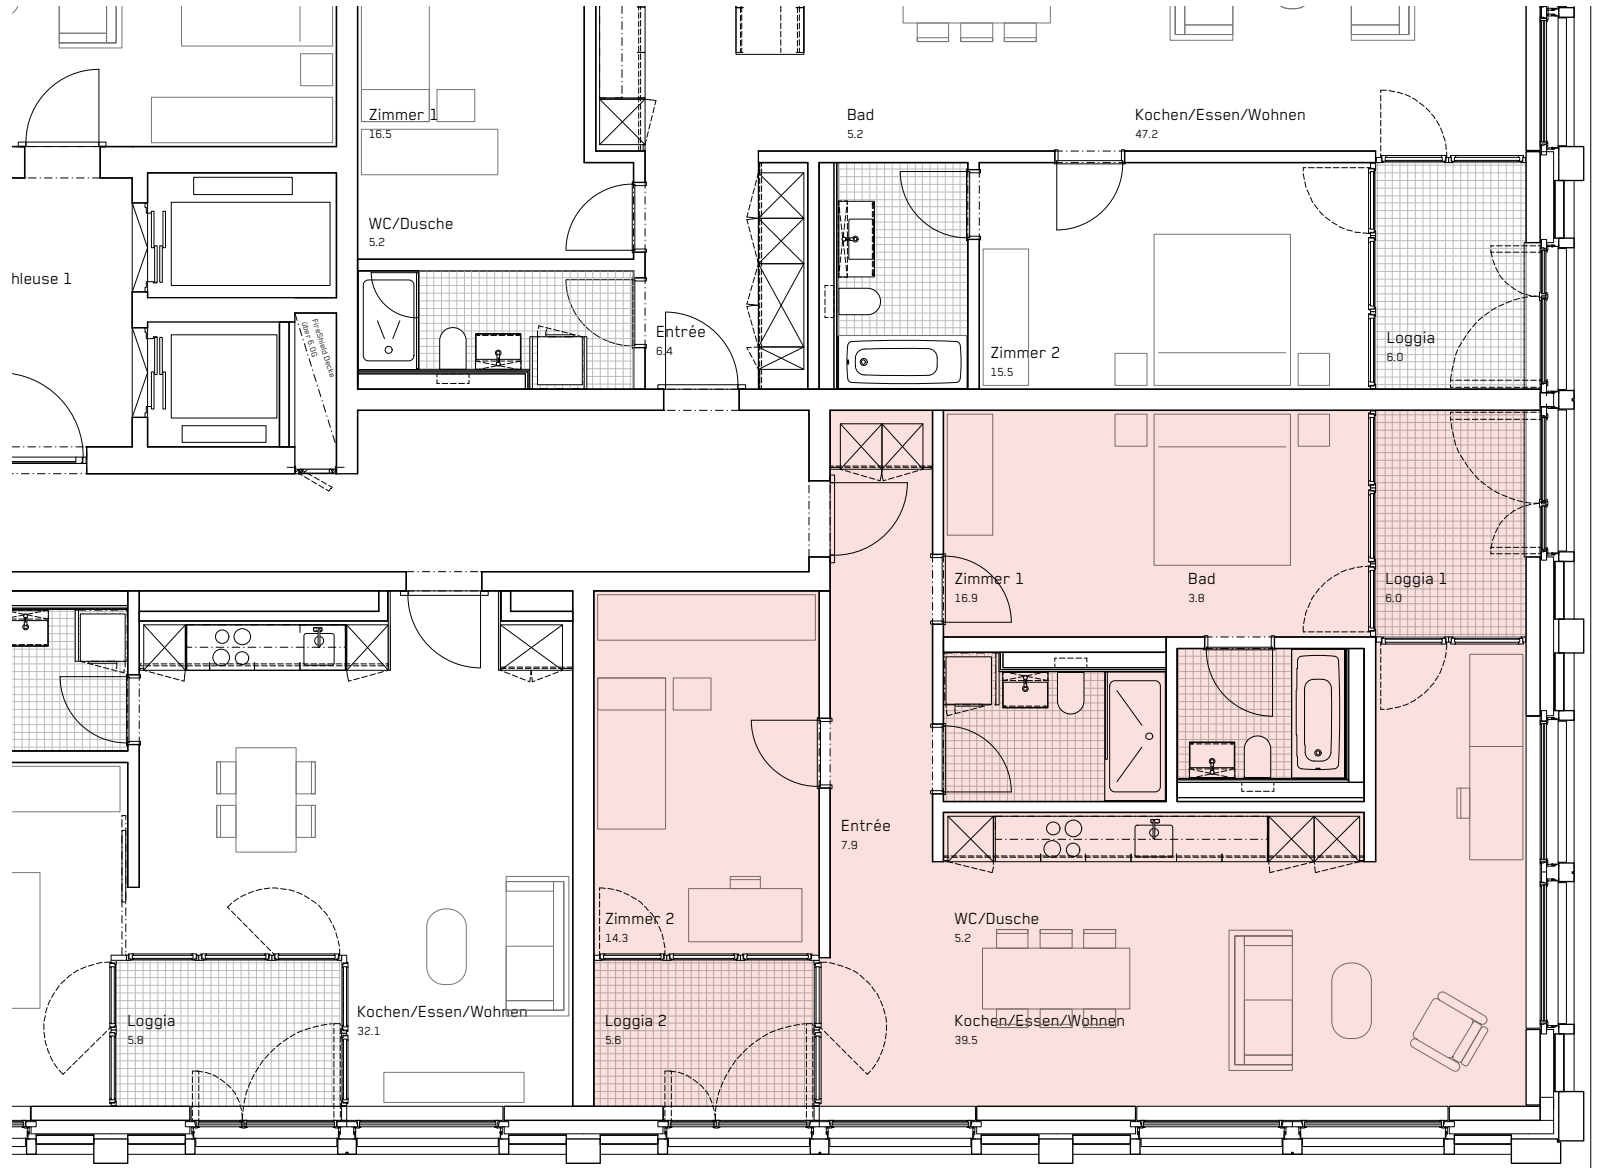

Stand 07.2022
 Änderungen vorbehalten.
 Alle Angaben ohne Gewähr.

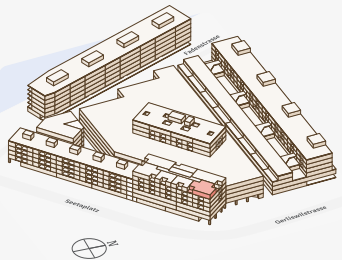