



4 VIERTEL

Gebäude	Seetalplatz 1a
Wohnung	21-176
Geschoss	7. OG
Zimmer	3.5
Wohnfläche	102 m²

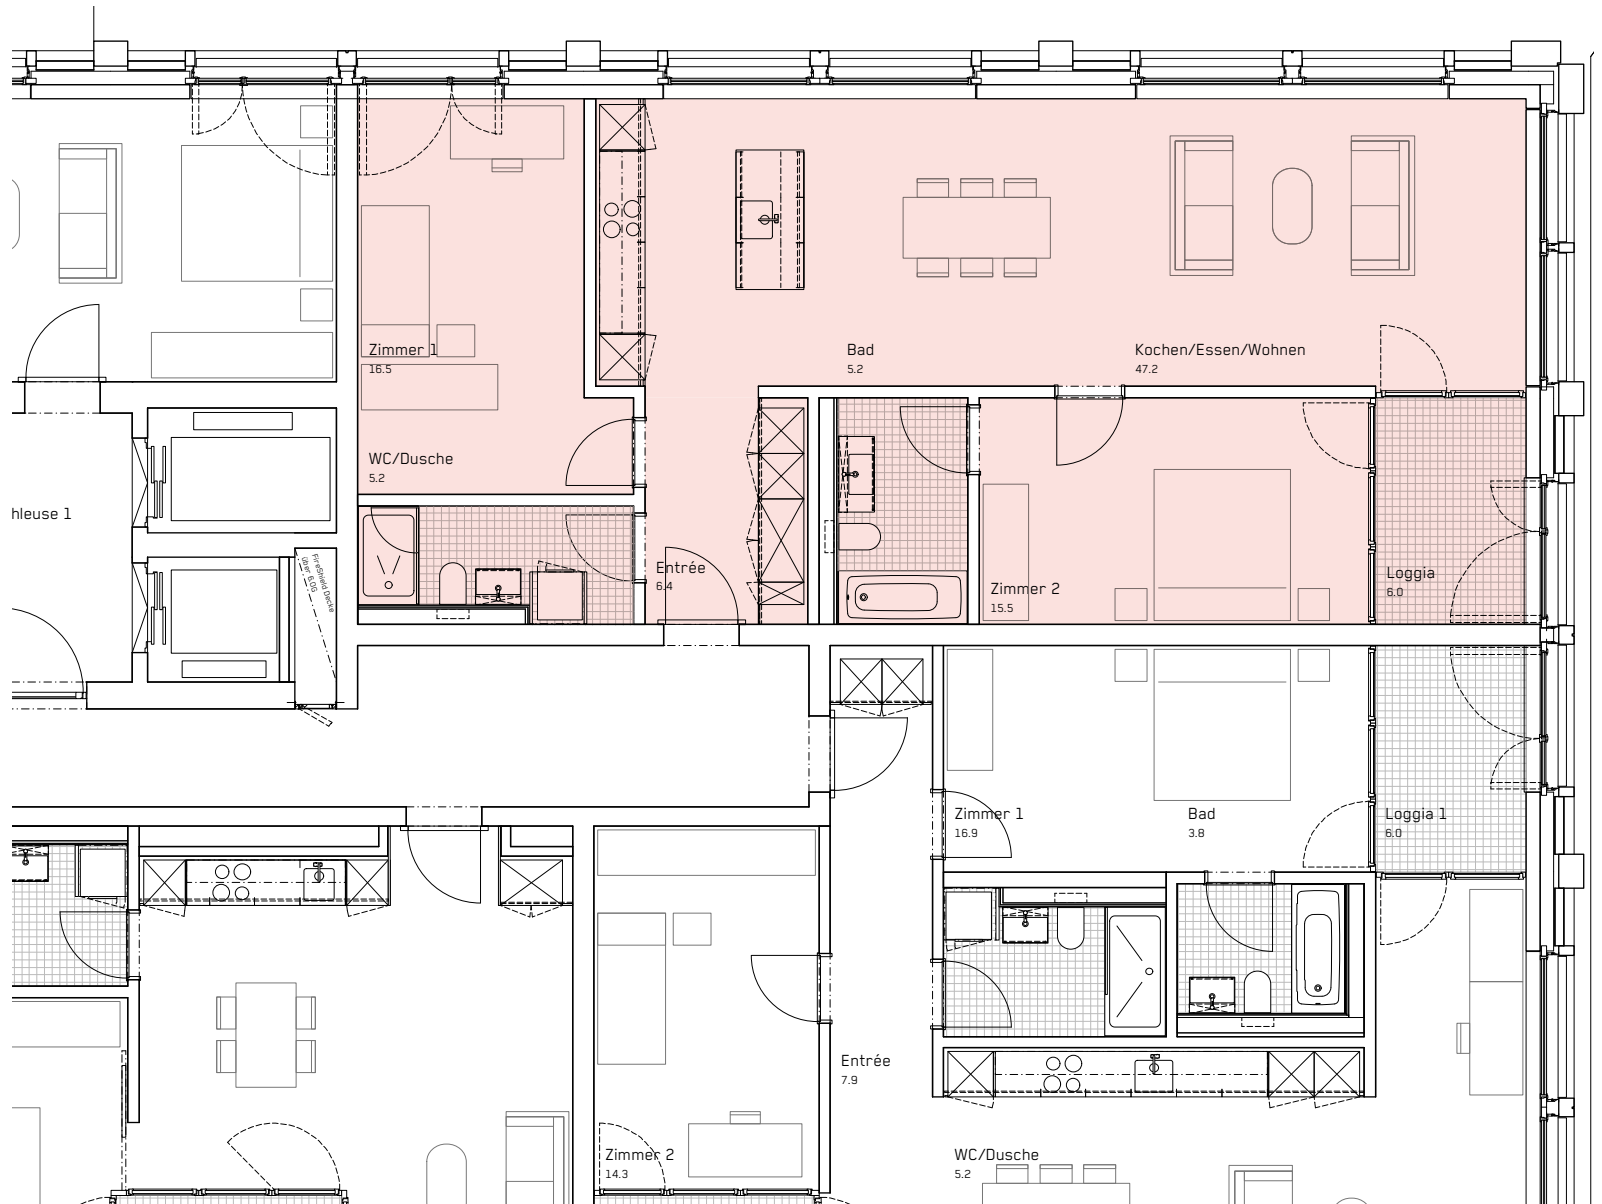

Stand 07.2022
 Änderungen vorbehalten.
 Alle Angaben ohne Gewähr.

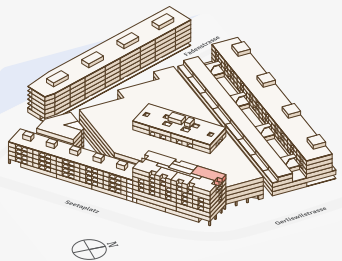