



# 4 VIERTEL

|            |                           |
|------------|---------------------------|
| Gebäude    | <b>Seetalplatz 1a</b>     |
| Wohnung    | <b>21-184</b>             |
| Geschoss   | <b>8. OG</b>              |
| Zimmer     | <b>2.5</b>                |
| Wohnfläche | <b>57.8 m<sup>2</sup></b> |

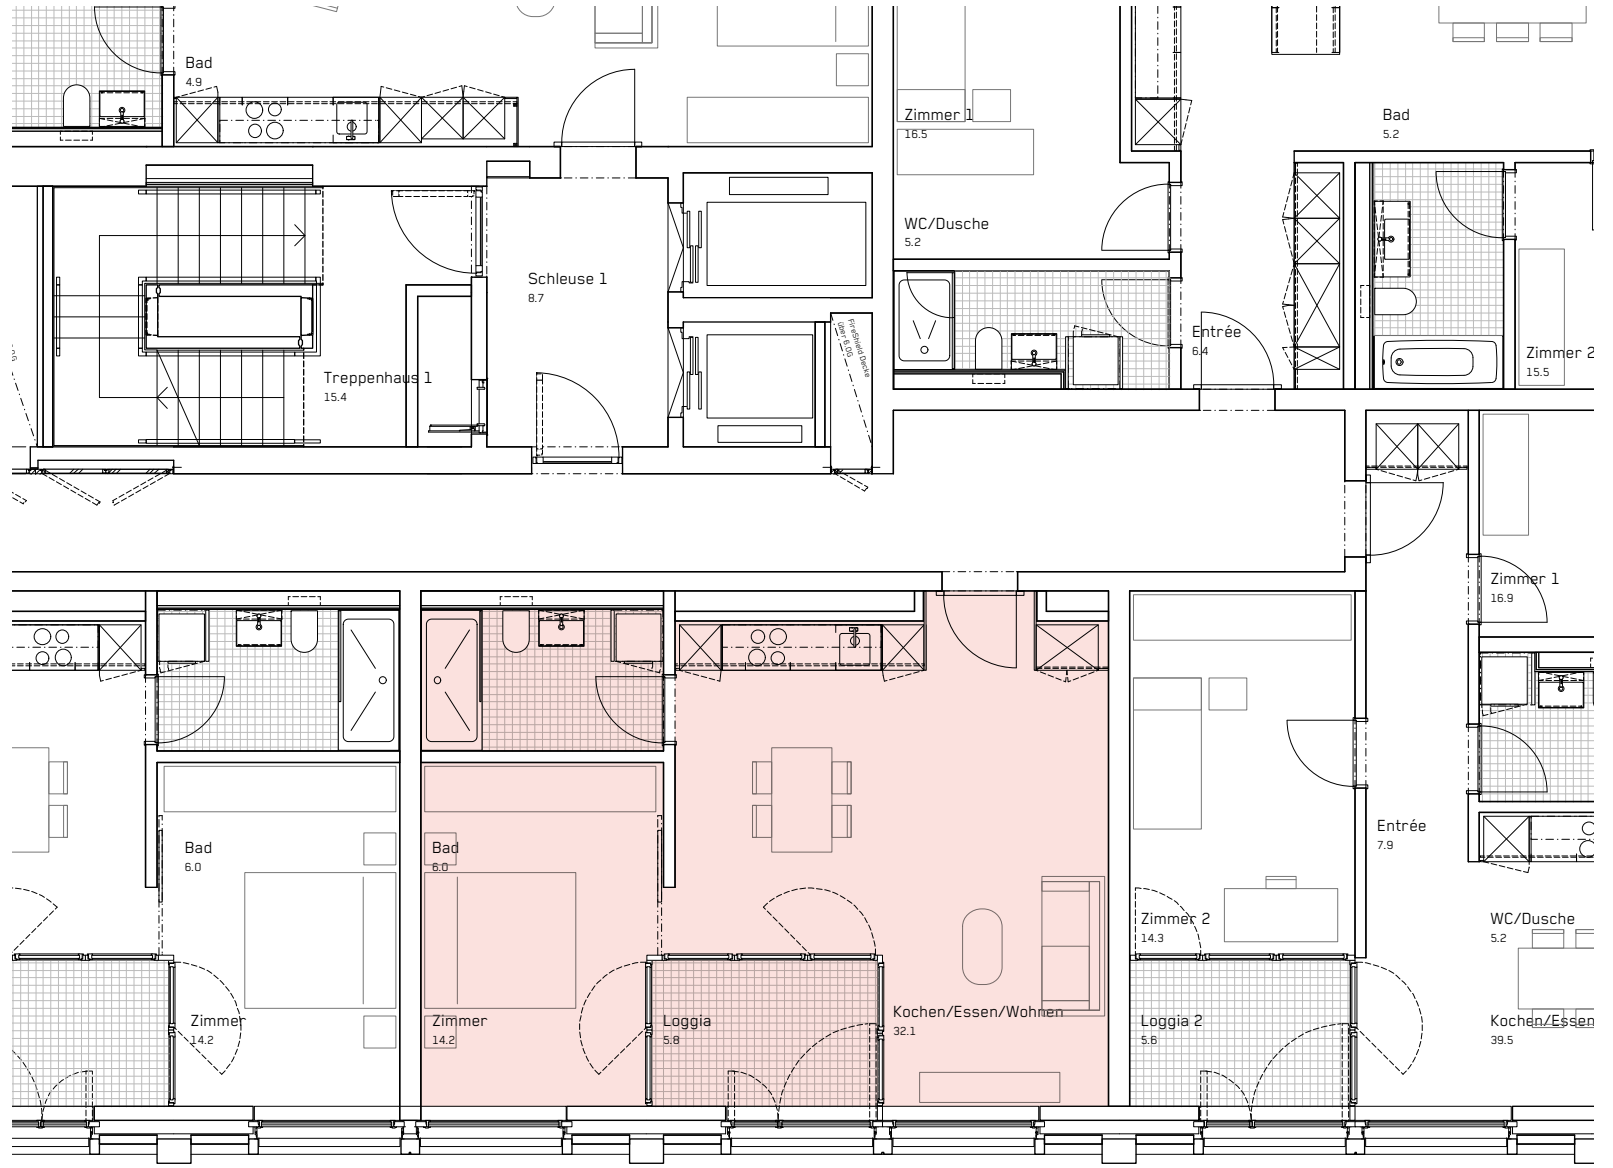

Stand 07.2022  
 Änderungen vorbehalten.  
 Alle Angaben ohne Gewähr.

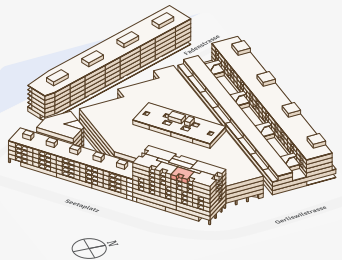