

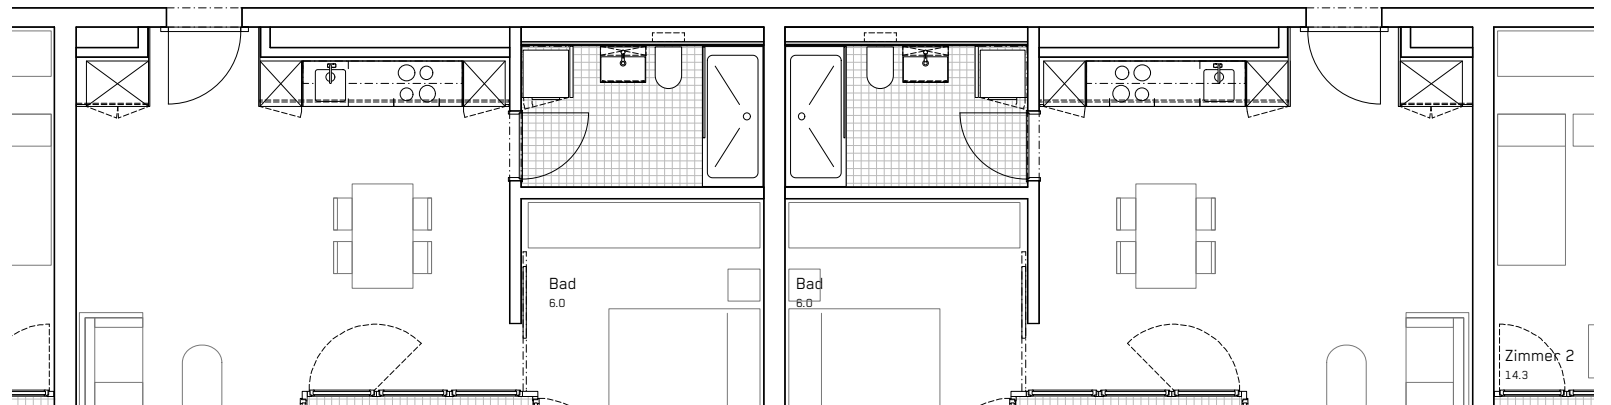


4. VIERTEL

Gebäude	Seetalplatz 1a
Wohnung	21-187
Geschoss	8. OG
Zimmer	1.5
Wohnfläche	44.2 m²

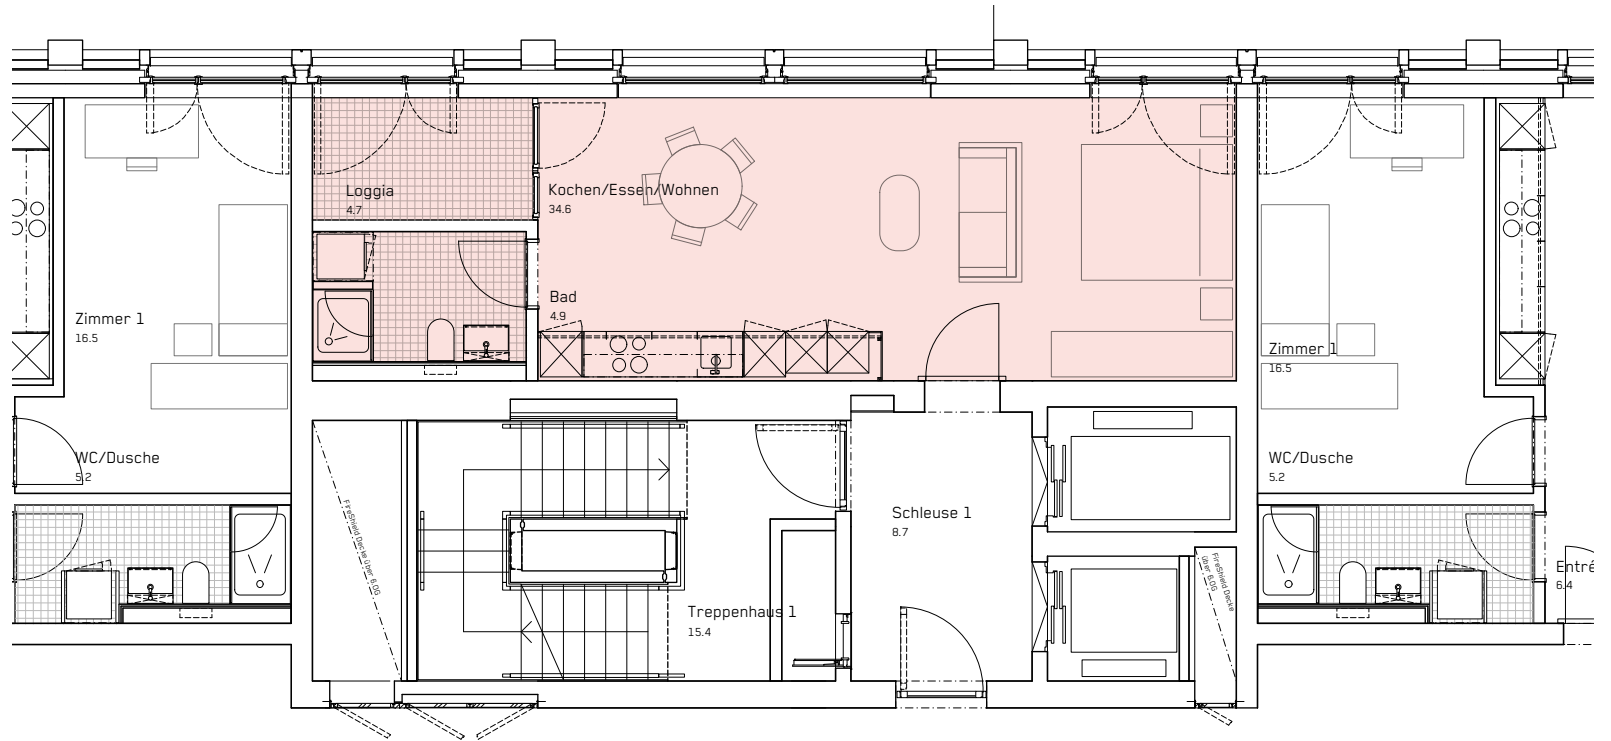

Stand 07.2022
 Änderungen vorbehalten.
 Alle Angaben ohne Gewähr.

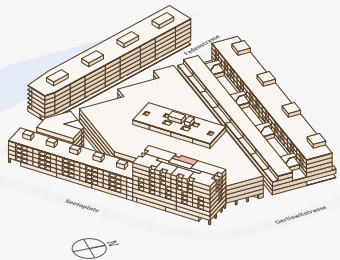