



4 VIERTEL

Gebäude	Seetalplatz 1a
Wohnung	21-193
Geschoss	9. OG
Zimmer	2.5
Wohnfläche	69.3 m²

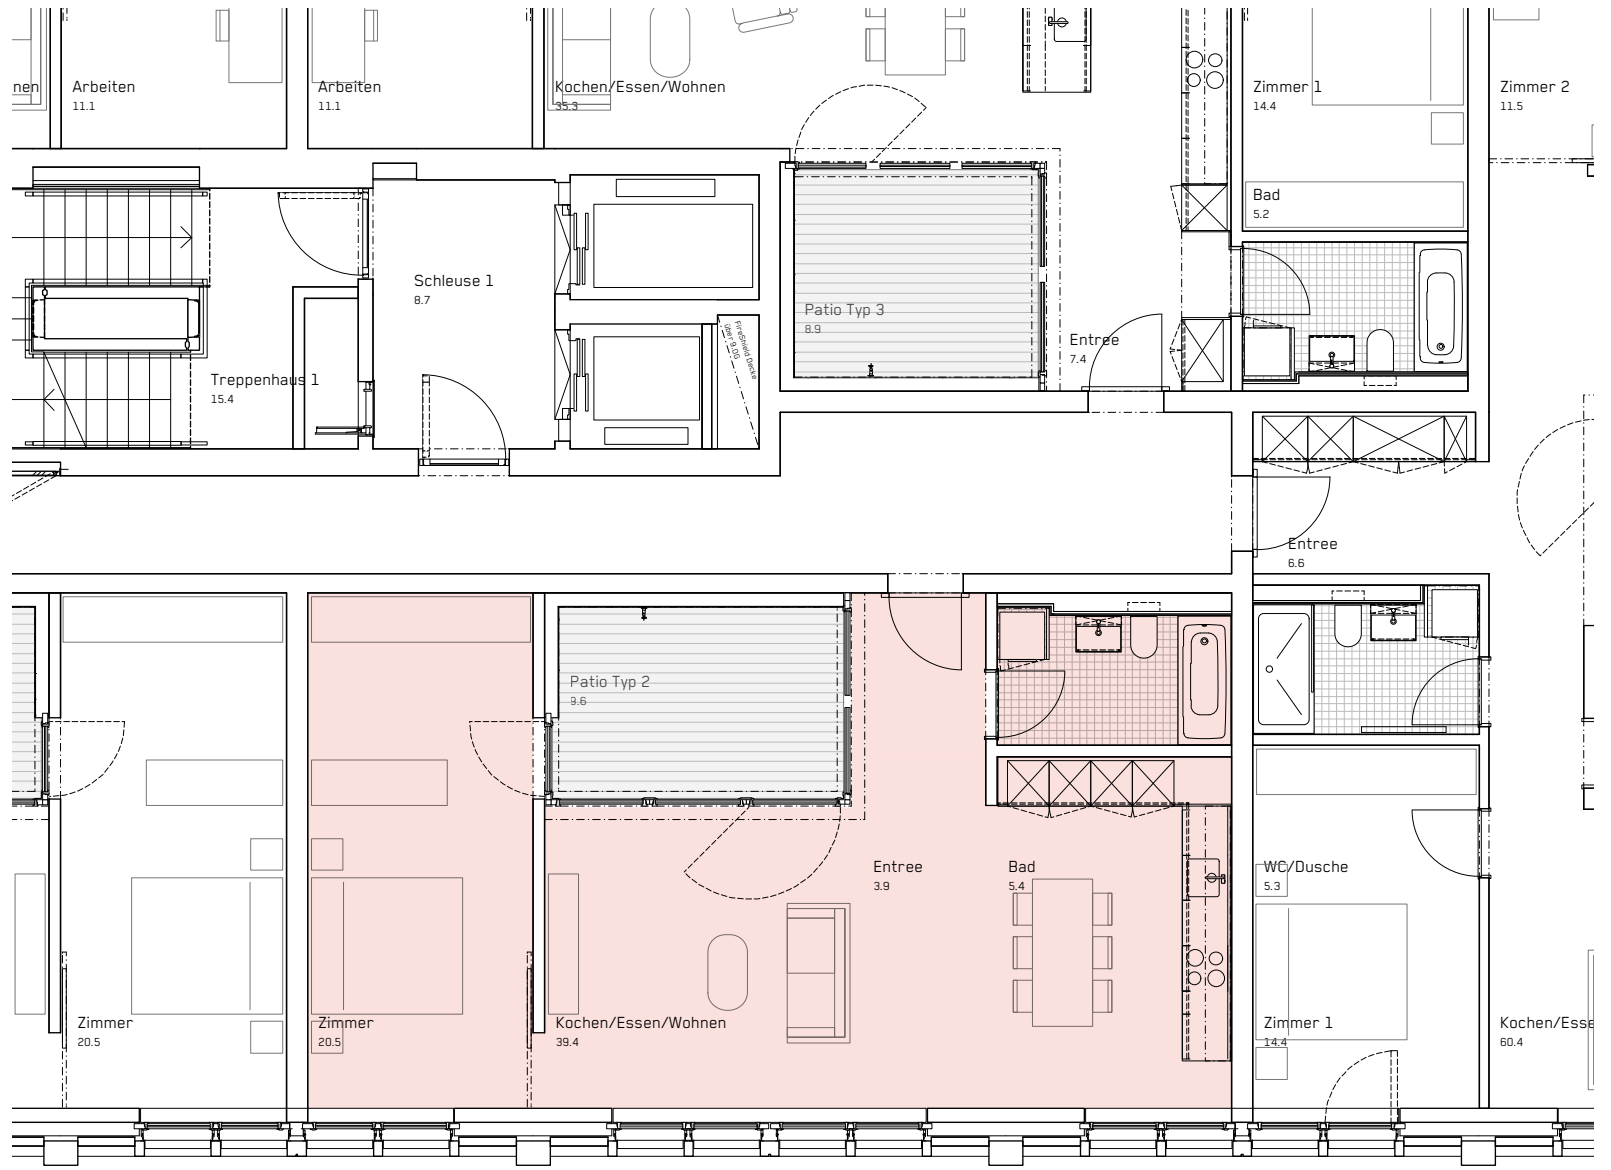

Stand 07.2022
 Änderungen vorbehalten.
 Alle Angaben ohne Gewähr.

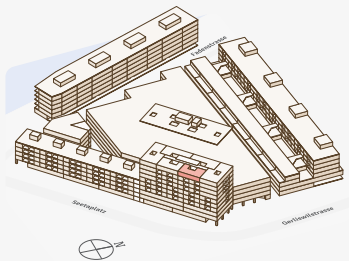