
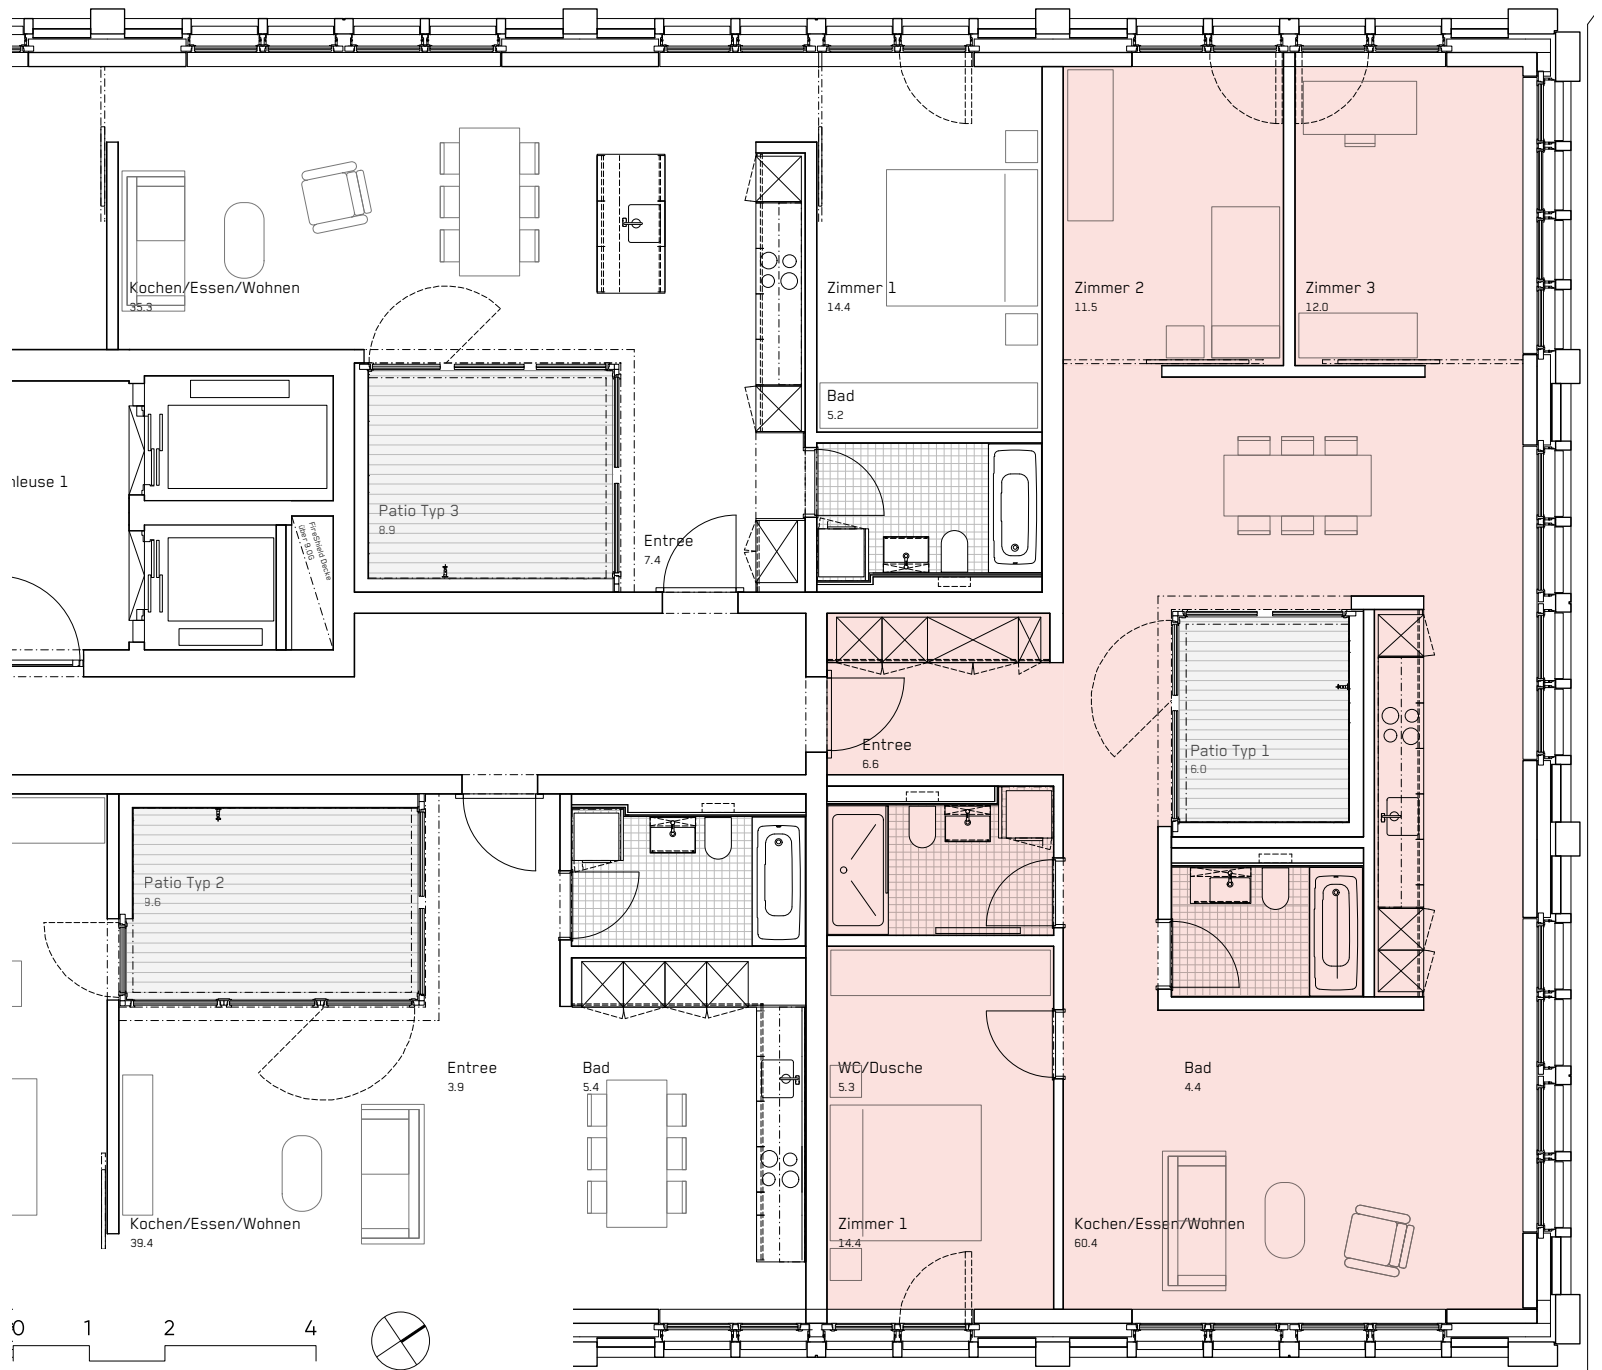


4. VIERTEL

| | |
|------------|----------------------------|
| Gebäude | Seetalplatz 1a |
| Wohnung | 21-194 |
| Geschoss | 9. OG |
| Zimmer | 4.5 |
| Wohnfläche | 114.5 m² |

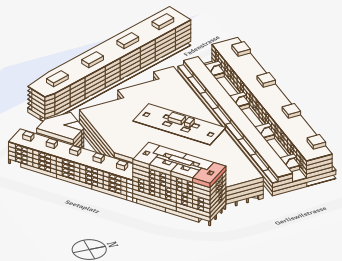

Stand 07.2022
 Änderungen vorbehalten.
 Alle Angaben ohne Gewähr.