



# 4 VIERTEL

Gebäude	<b>Seetalplatz 1a</b>
Wohnung	<b>21-195</b>
Geschoss	<b>9. OG</b>
Zimmer	<b>2.5</b>
Wohnfläche	<b>73.4 m<sup>2</sup></b>

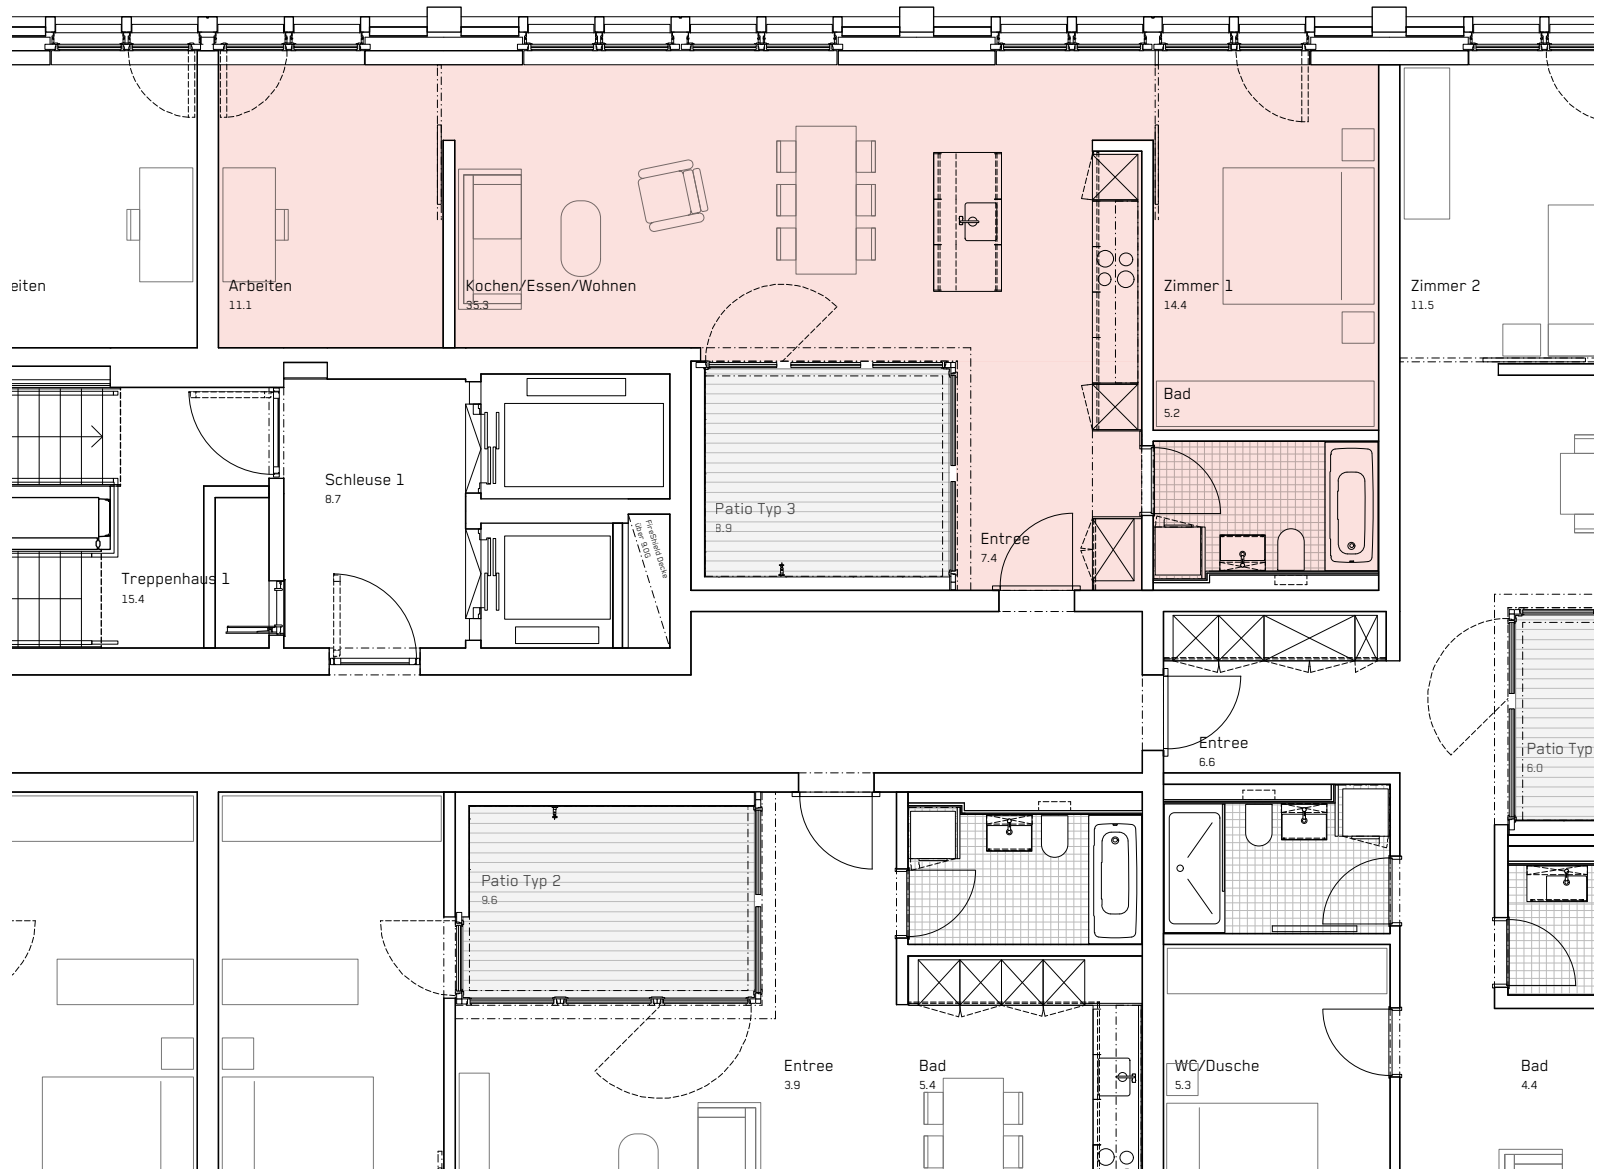

Stand 07.2022  
 Änderungen vorbehalten.  
 Alle Angaben ohne Gewähr.

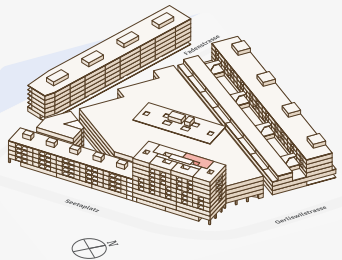