



4. VIERTEL

Gebäude	Seetalplatz 1f
Wohnung	22-147
Geschoss	4. OG
Zimmer	2.5
Wohnfläche	63.1 m²

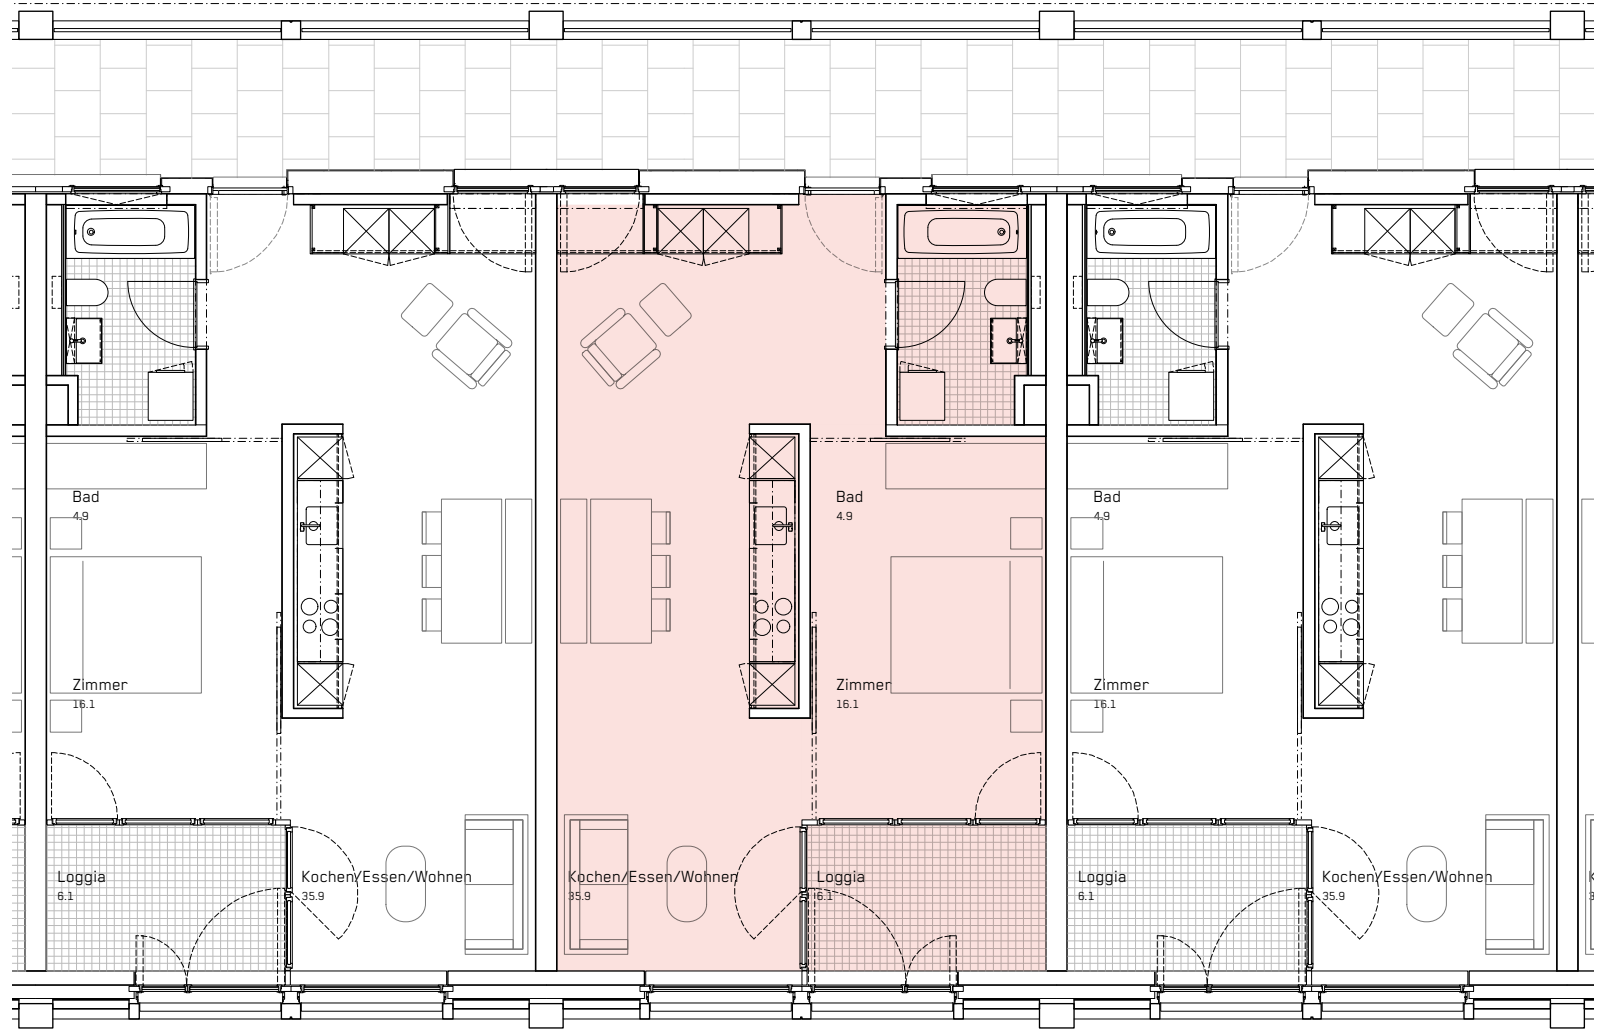

Stand 07.2022
Änderungen vorbehalten.
Alle Angaben ohne Gewähr.

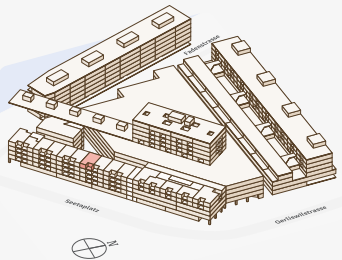