



# 4 VIERTEL

Gebäude	<b>Gerliswilstrasse 13d</b>
Wohnung	<b>31-134</b>
Geschoss	<b>3. OG</b>
Zimmer	<b>Loft</b>
Wohnfläche	<b>78.0 m<sup>2</sup></b>
Terrasse	<b>34.1 m<sup>2</sup></b>

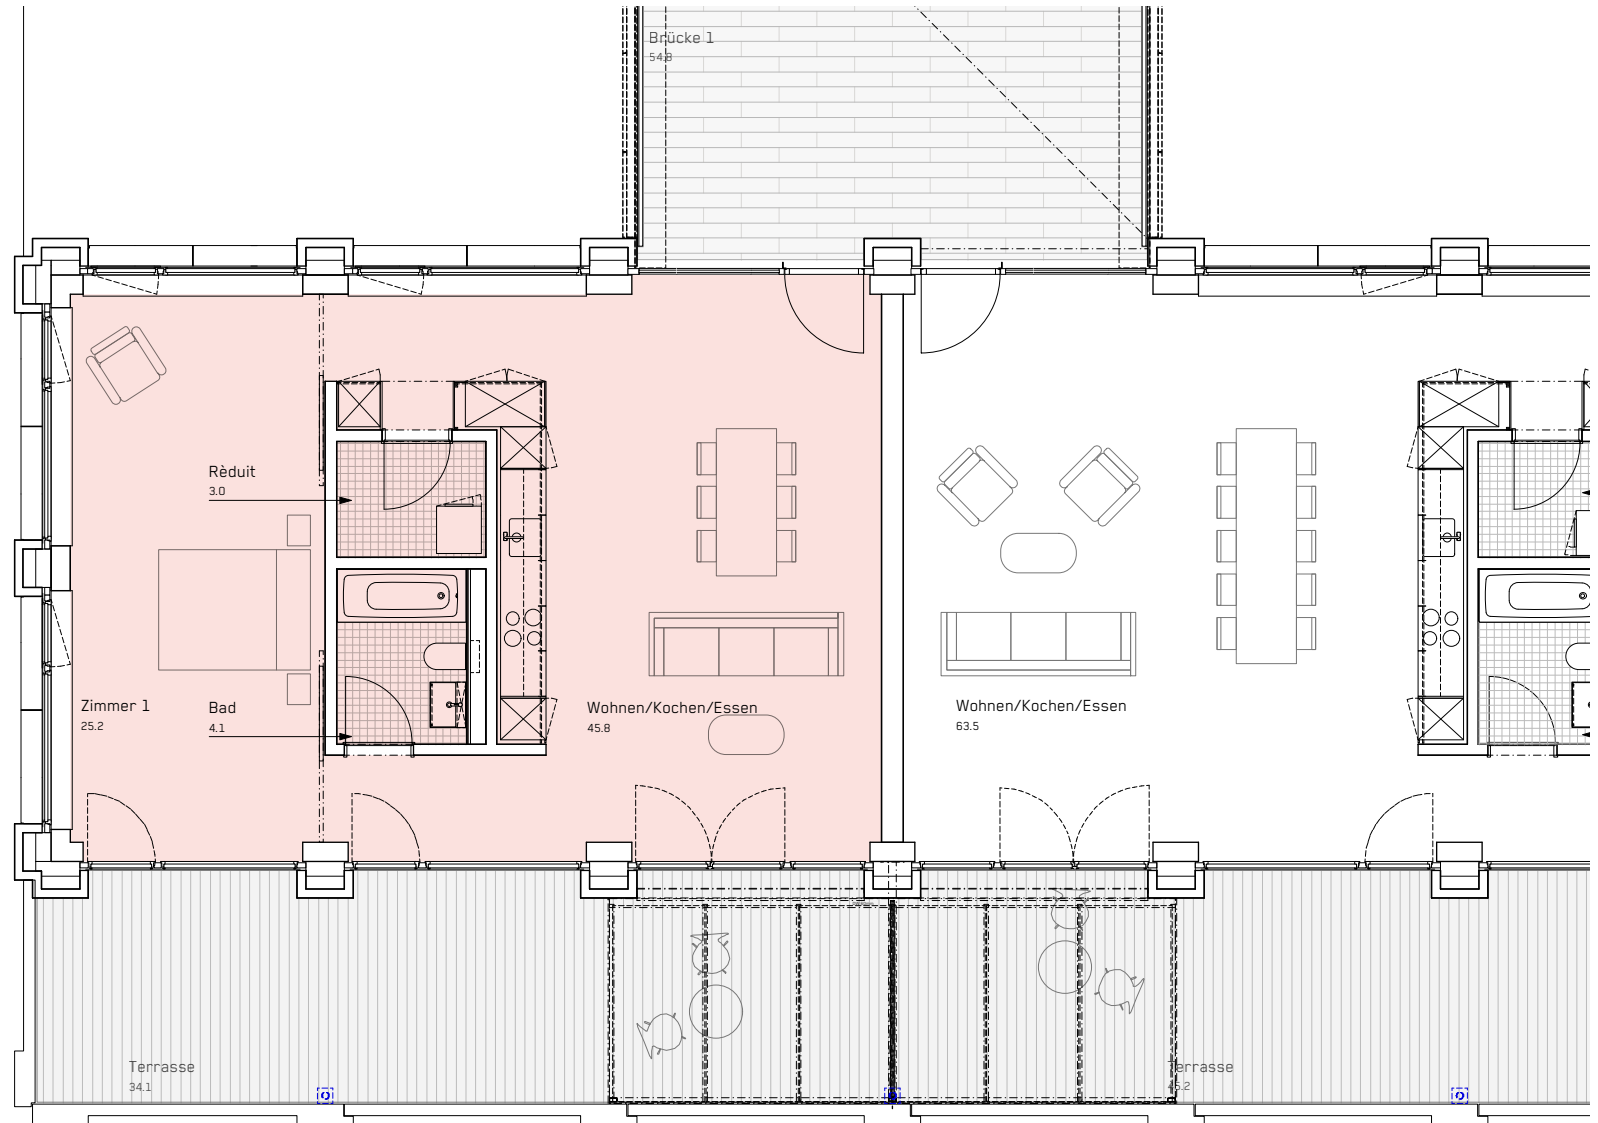

Stand 07.2022  
Änderungen vorbehalten.  
Alle Angaben ohne Gewähr.

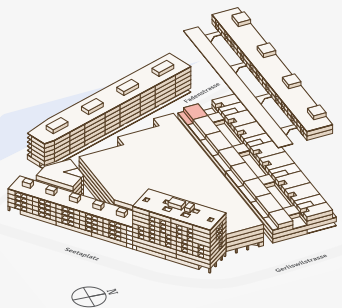