



4. VIERTEL

Gebäude	Gerliswilstrasse 13d
Wohnung	31-143
Geschoss	4. OG
Zimmer	2.5
Wohnfläche	62.5 m²
Balkon	9.8 m²

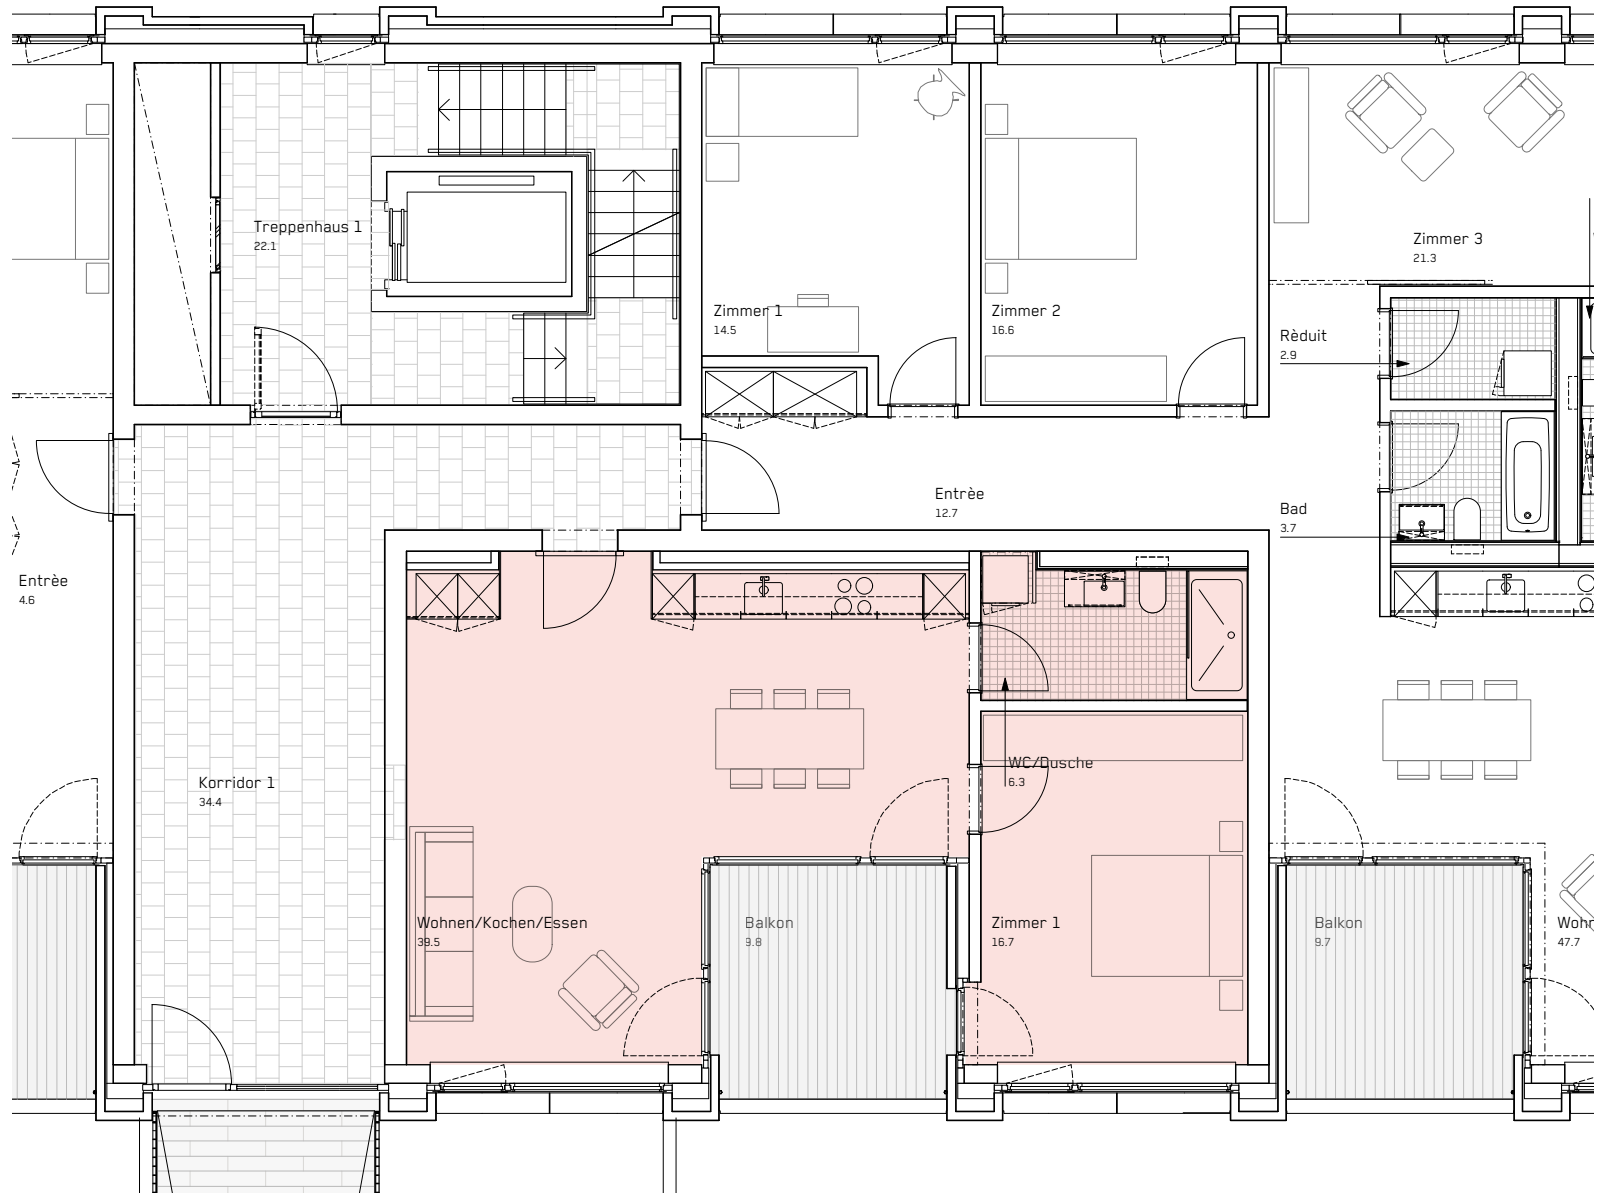

Stand 07.2022
 Änderungen vorbehalten.
 Alle Angaben ohne Gewähr.

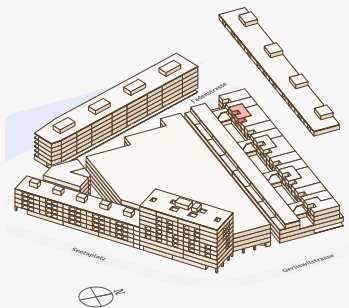