



4. VIERTEL

Gebäude	Gerliswilstrasse 13d
Wohnung	31-152
Geschoss	5. OG
Zimmer	4.5
Wohnfläche	125 m²
Balkon	9.7 m²

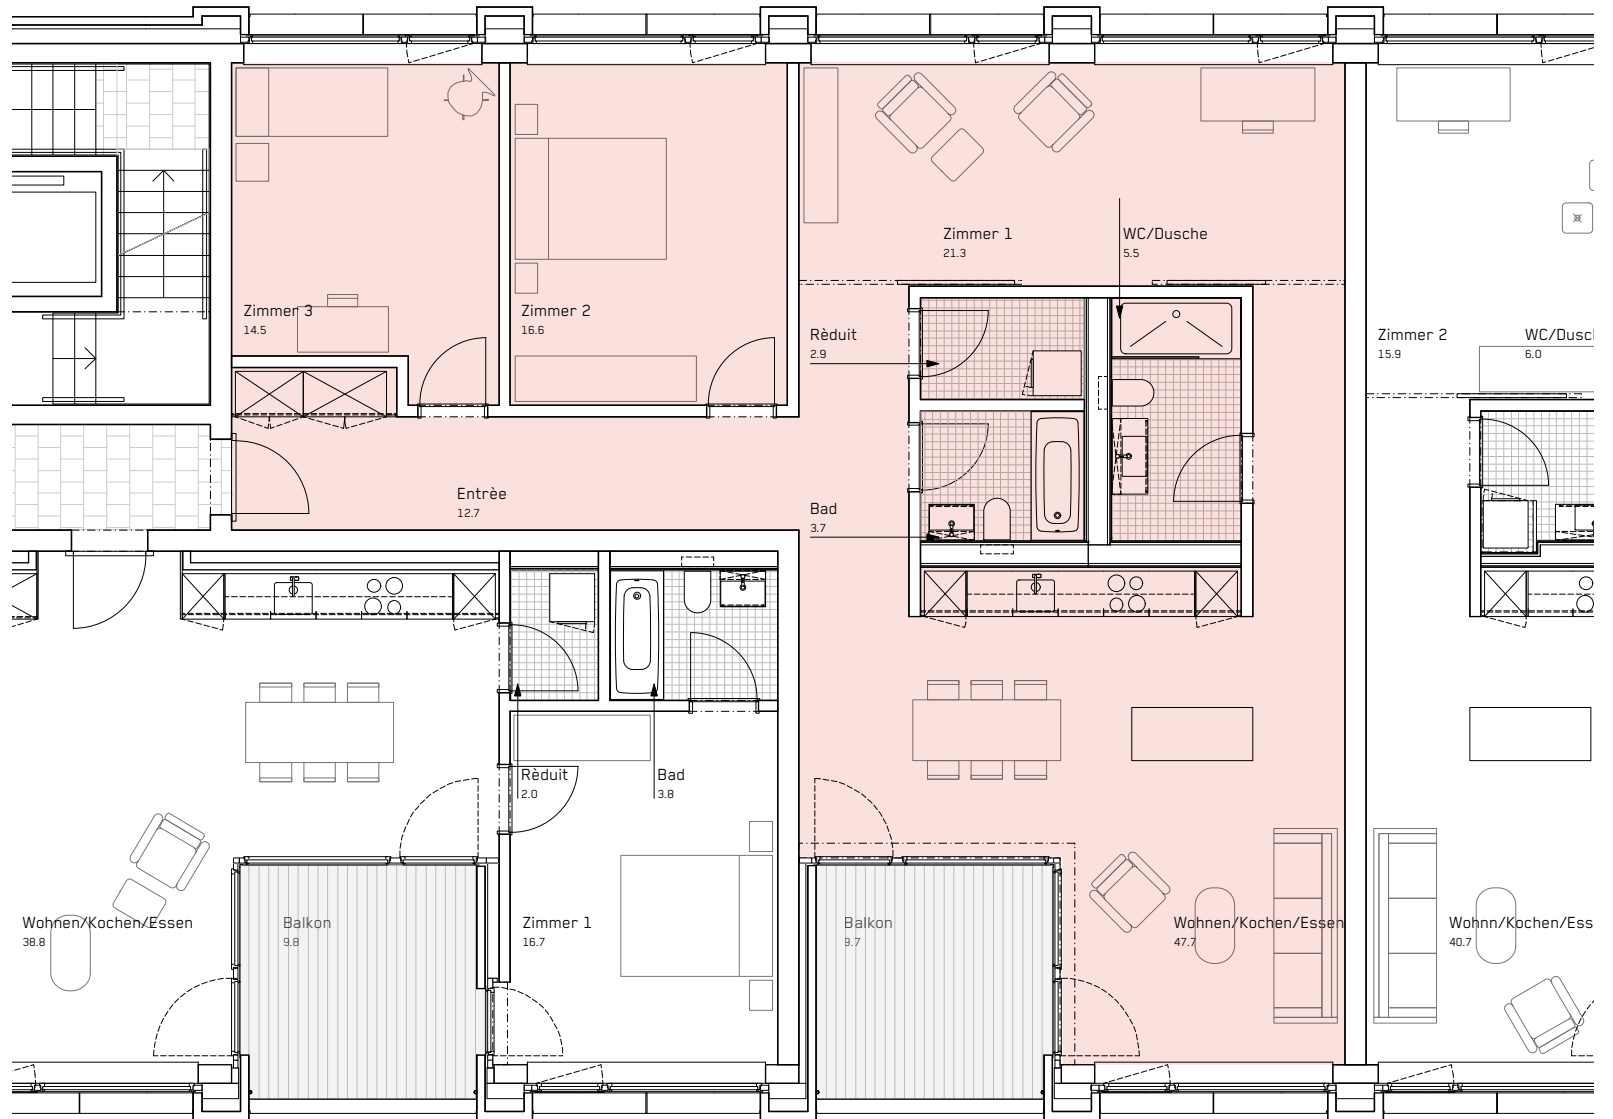

Stand 07.2022
 Änderungen vorbehalten.
 Alle Angaben ohne Gewähr.

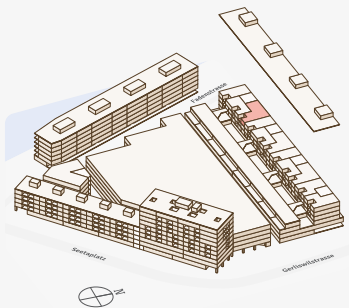