



# 4. VIERTEL

Gebäude	<b>Gerliswilstrasse 13d</b>
Wohnung	<b>31-153</b>
Geschoss	<b>5. OG</b>
Zimmer	<b>3.5</b>
Wohnfläche	<b>83.9 m<sup>2</sup></b>
Balkon	<b>9.8 m<sup>2</sup></b>

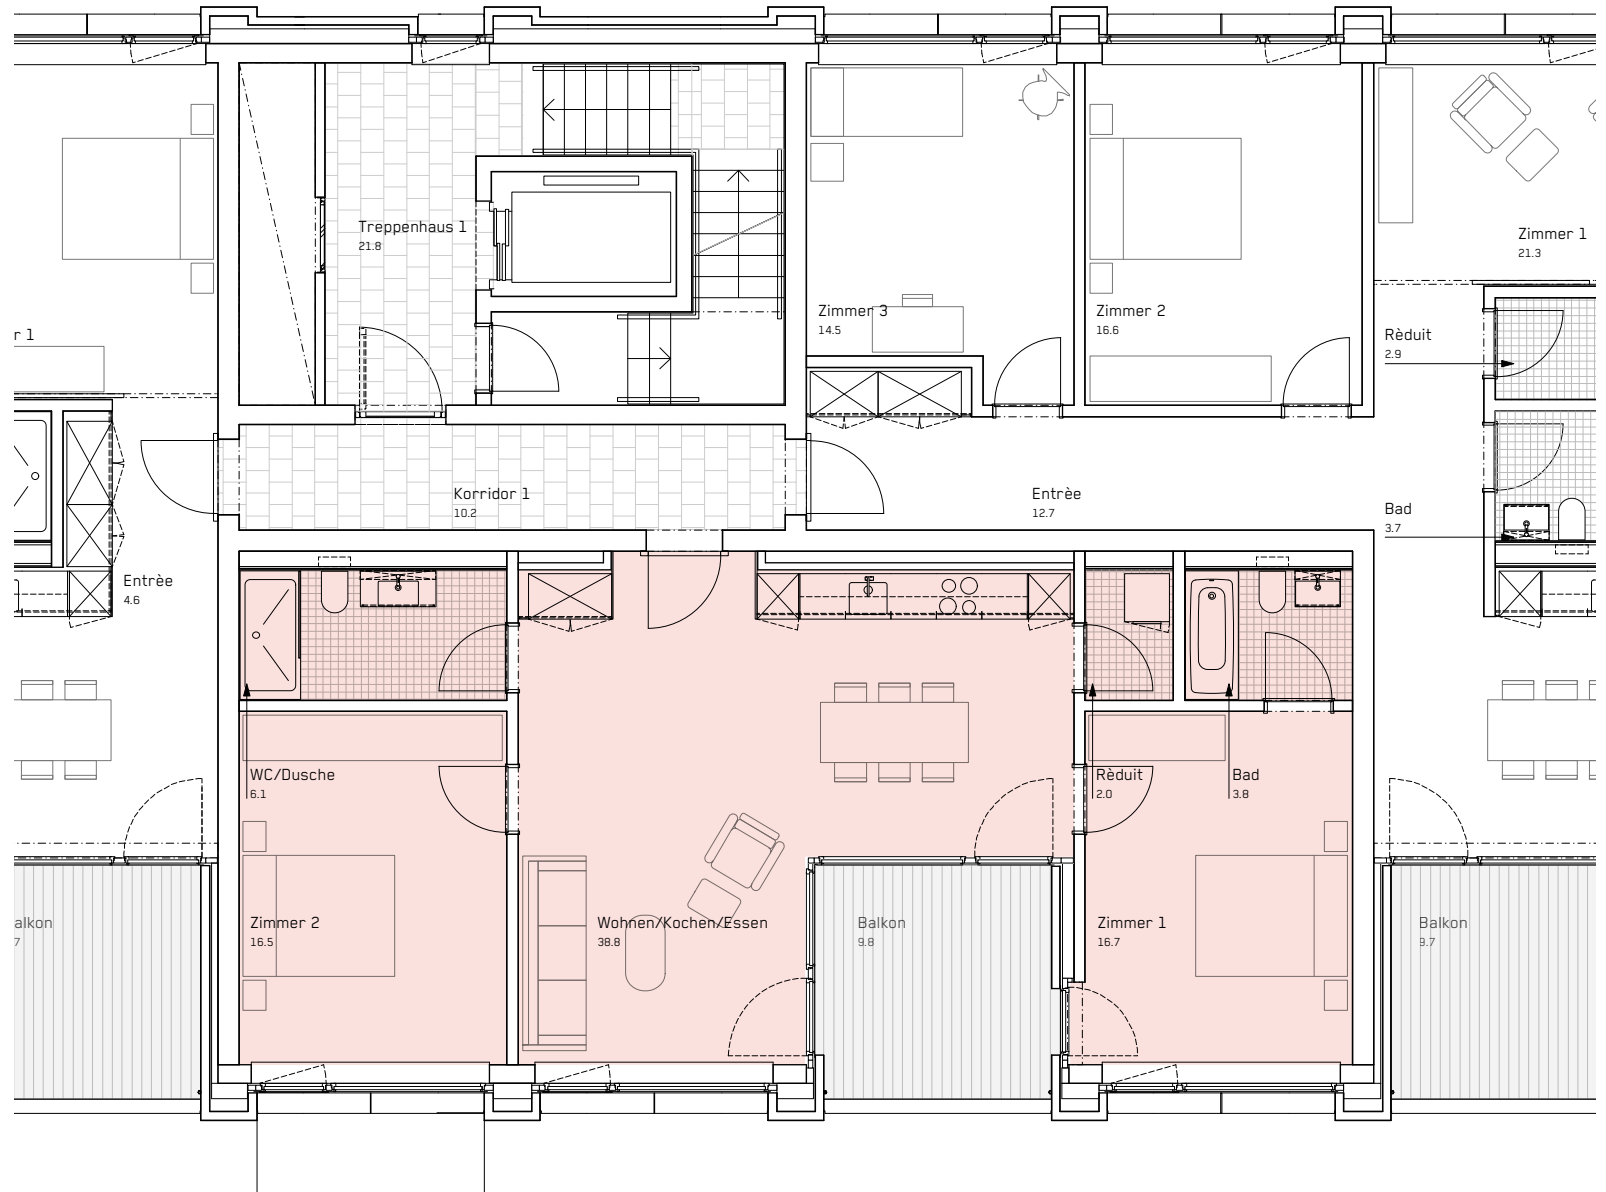

Stand 07.2022  
Änderungen vorbehalten.  
Alle Angaben ohne Gewähr.

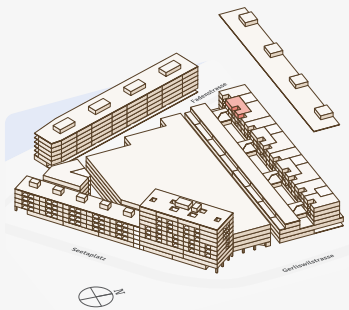