



4. VIERTEL

Gebäude	Gerliswilstrasse 13c
Wohnung	32-143
Geschoss	4. OG
Zimmer	2.5
Wohnfläche	62.5 m²
Balkon	9.8 m²

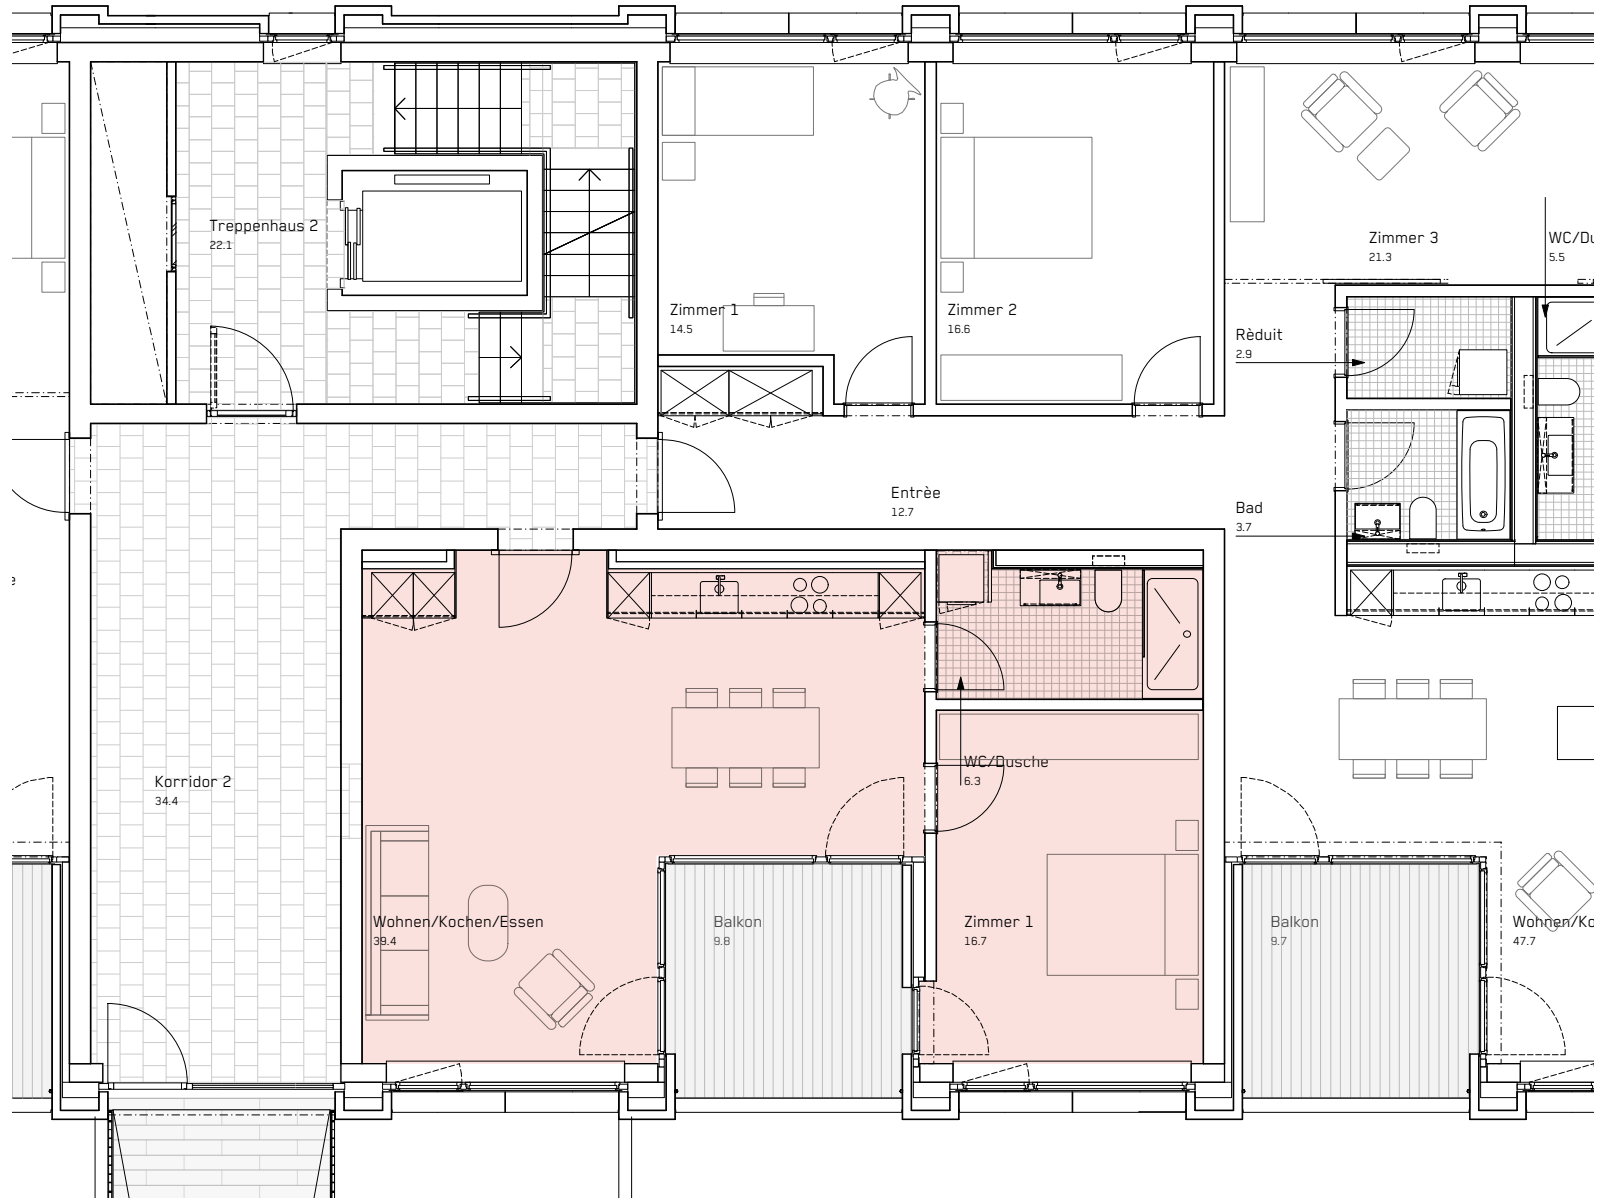

Stand 07.2022
Änderungen vorbehalten.
Alle Angaben ohne Gewähr.

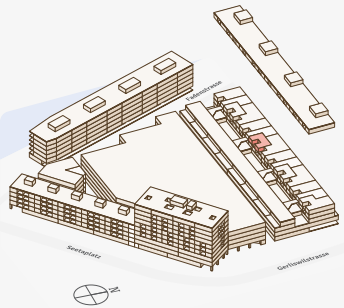