



4. VIERTEL

Gebäude	Gerliswilstrasse 13b
Wohnung	33-131
Geschoss	3. OG
Zimmer	5.5
Wohnfläche	128.4 m²
Balkon	9.8 m²

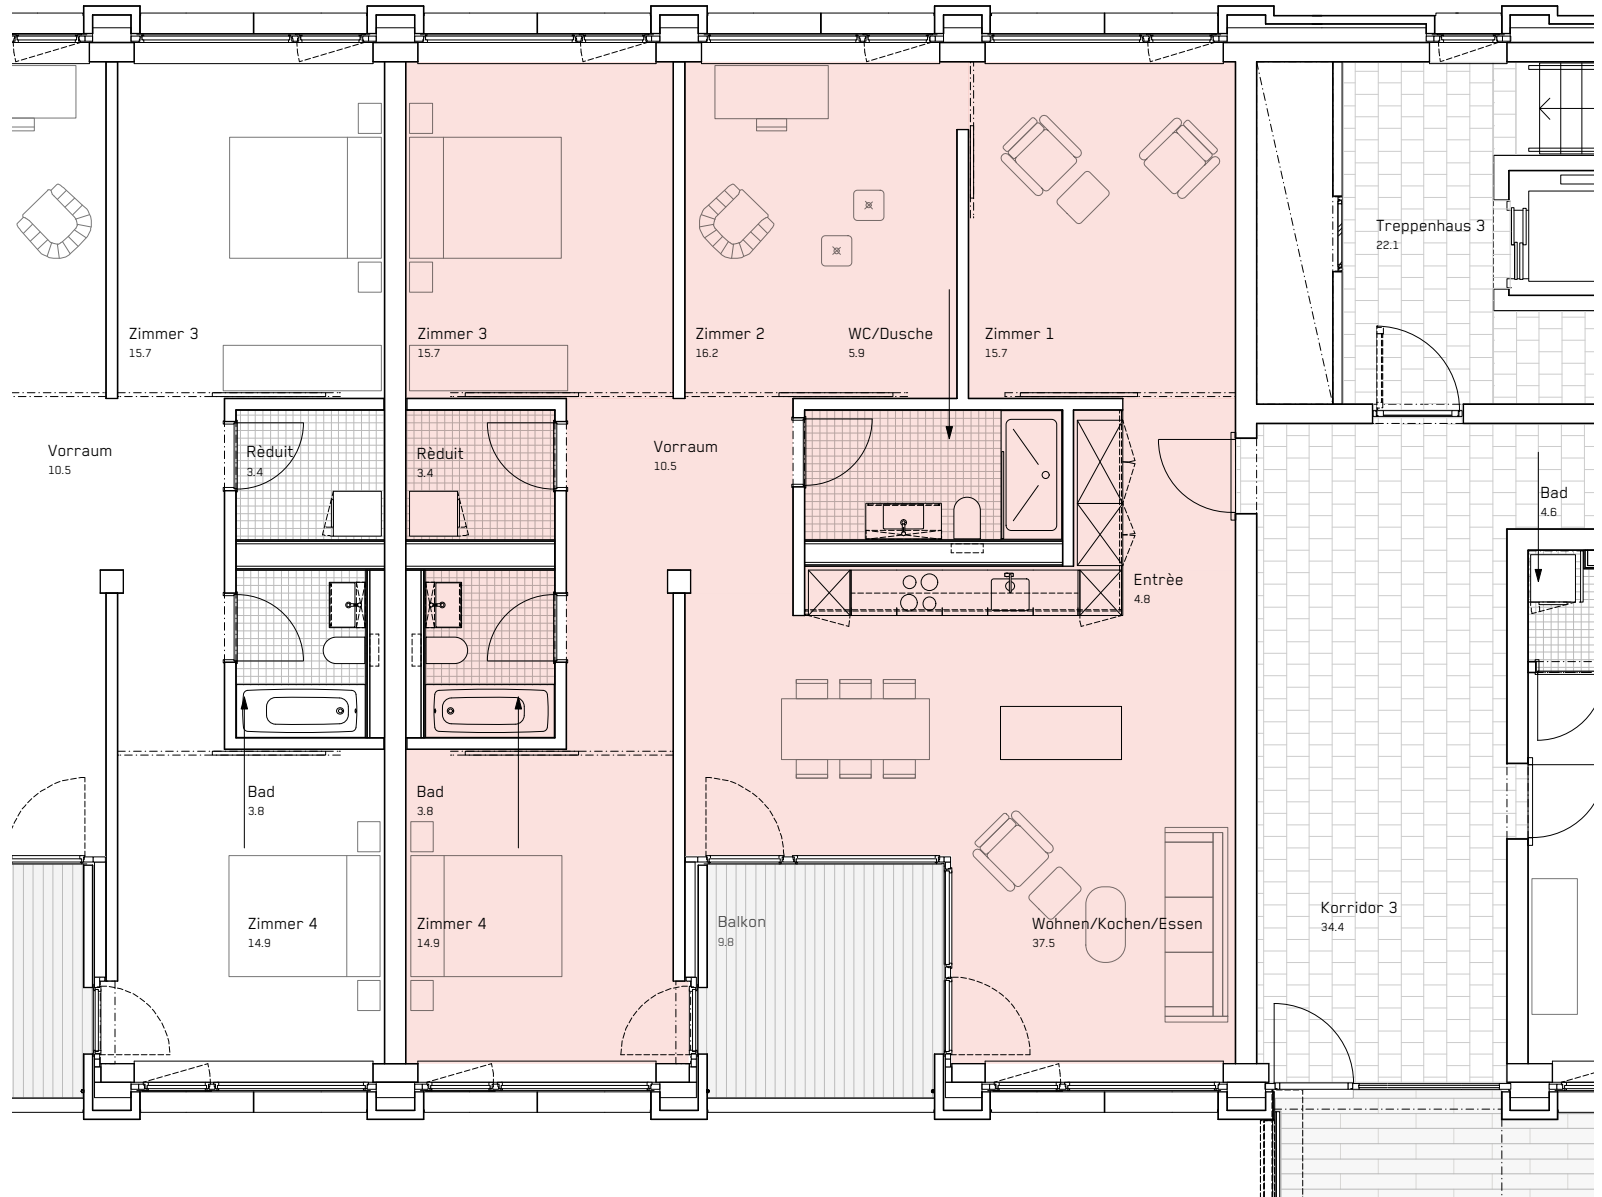

Stand 07.2022
Änderungen vorbehalten.
Alle Angaben ohne Gewähr.

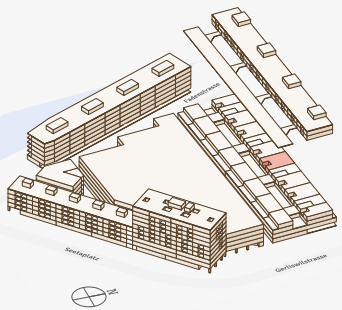