



4. VIERTEL

Gebäude	Gerliswilstrasse 13b
Wohnung	33-151
Geschoss	5. OG
Zimmer	3.5
Wohnfläche	83.1 m²
Balkon	9.7 m²

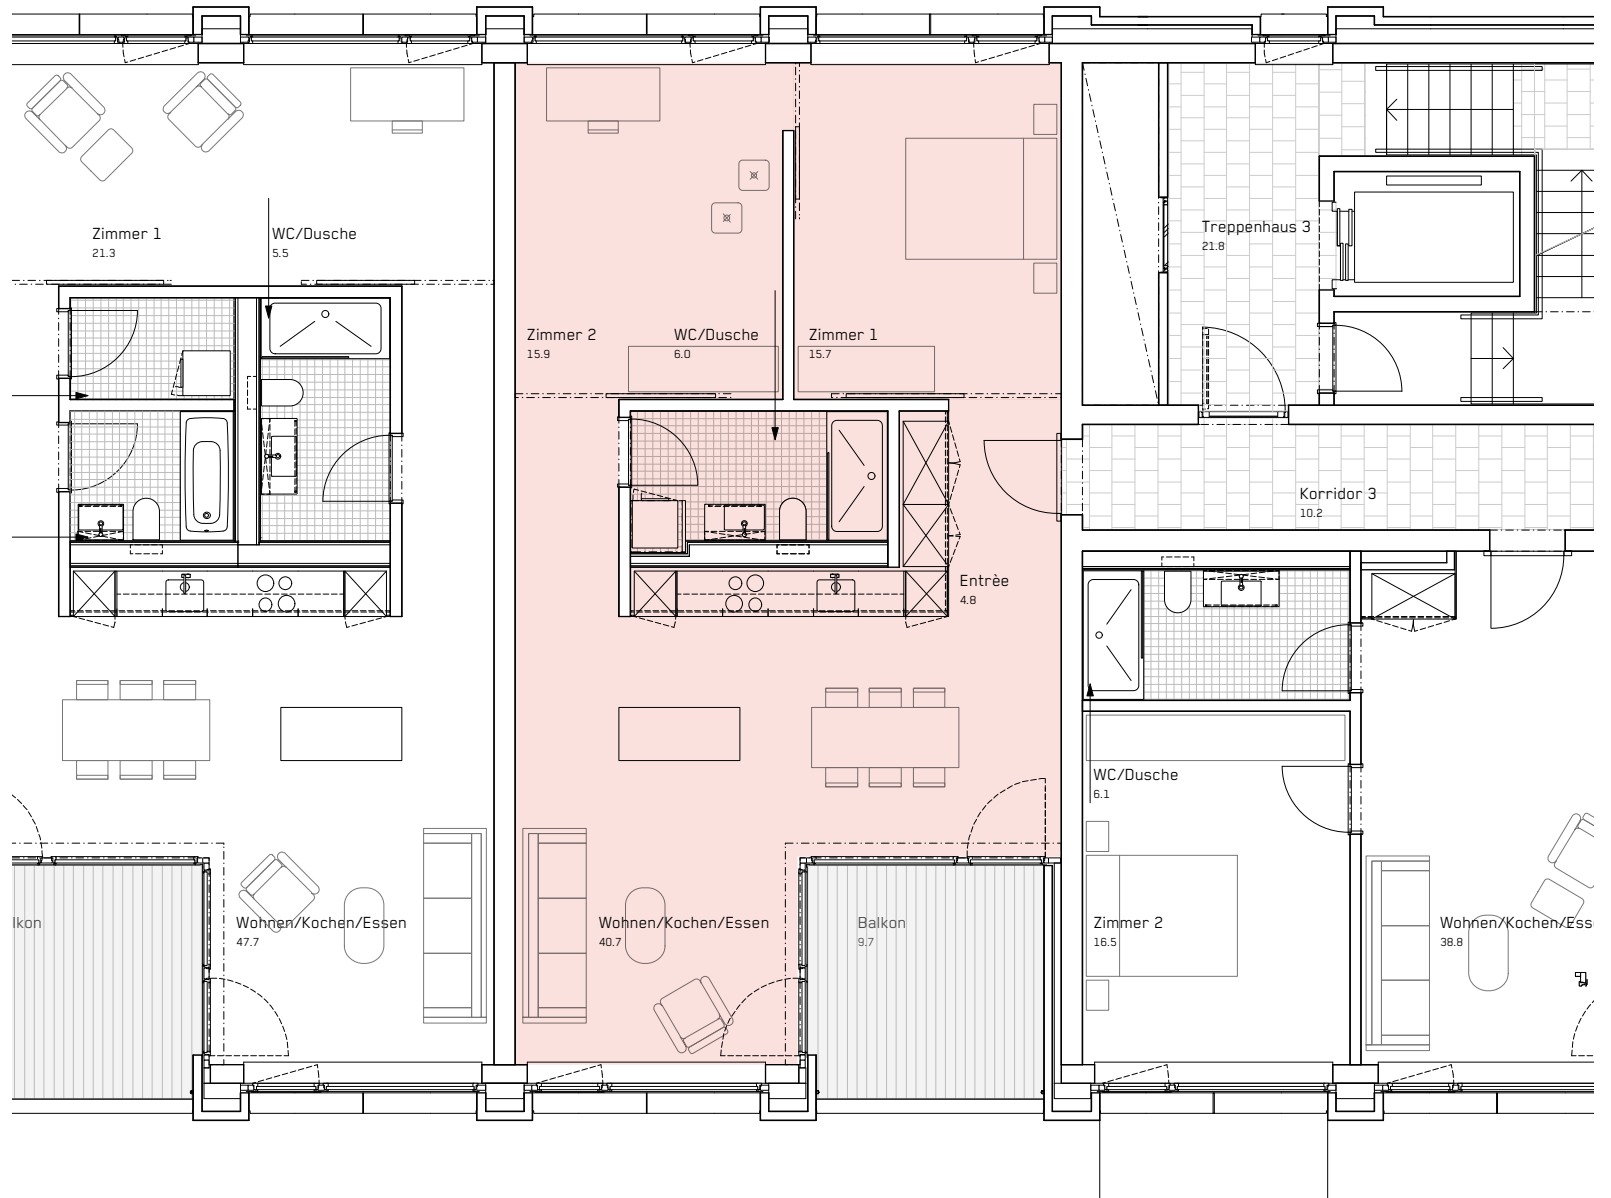

Stand 07.2022
Änderungen vorbehalten.
Alle Angaben ohne Gewähr.

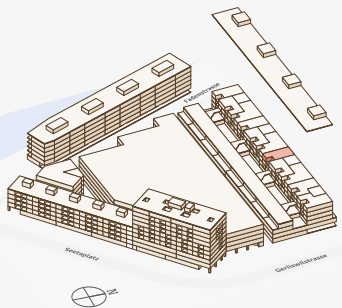