



4. VIERTEL

Gebäude	Gerliswilstrasse 13b
Wohnung	33-153
Geschoss	5. OG
Zimmer	3.5
Wohnfläche	83.9 m²
Balkon	9.8 m²

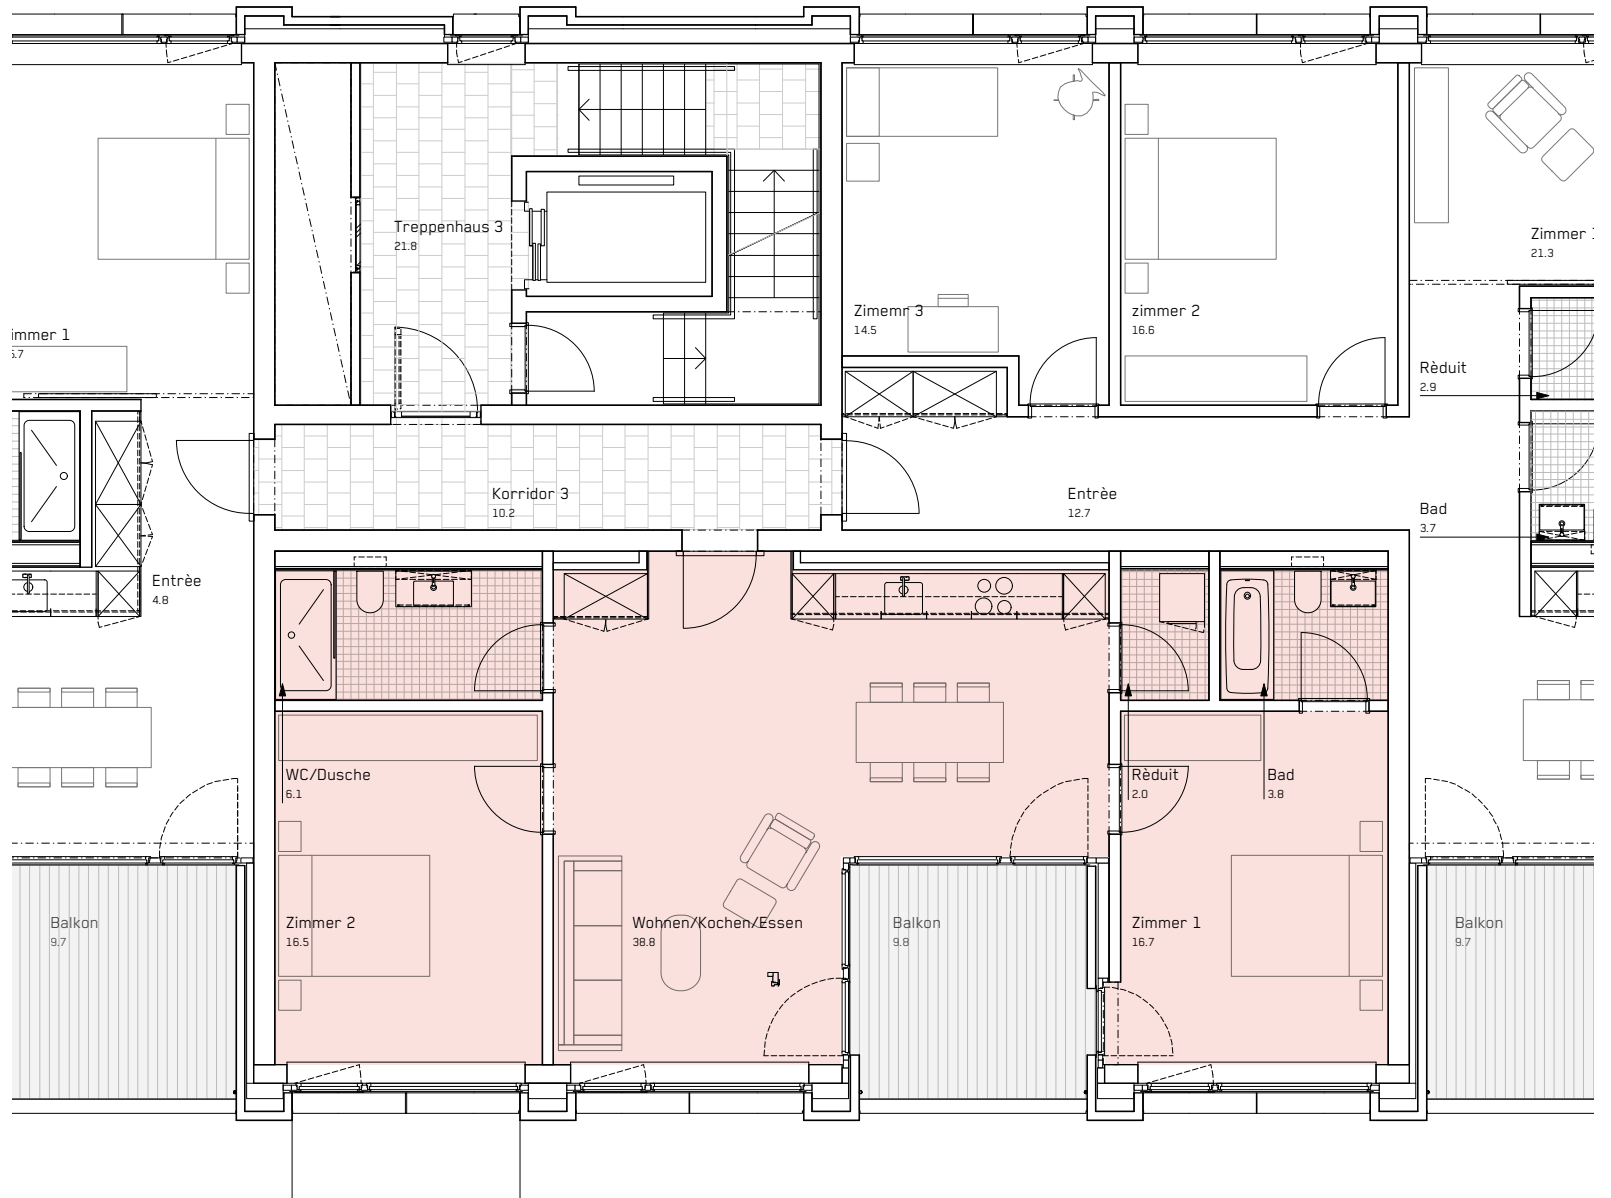

Stand 07.2022
Änderungen vorbehalten.
Alle Angaben ohne Gewähr.

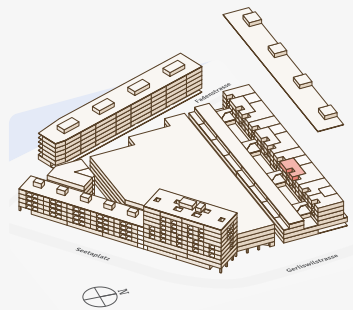