



4. VIERTEL

Gebäude	Gerliswilstrasse 13a
Wohnung	34-135
Geschoss	3. OG
Zimmer	Loft
Wohnfläche	78 m²
Terrasse	34.1 m²

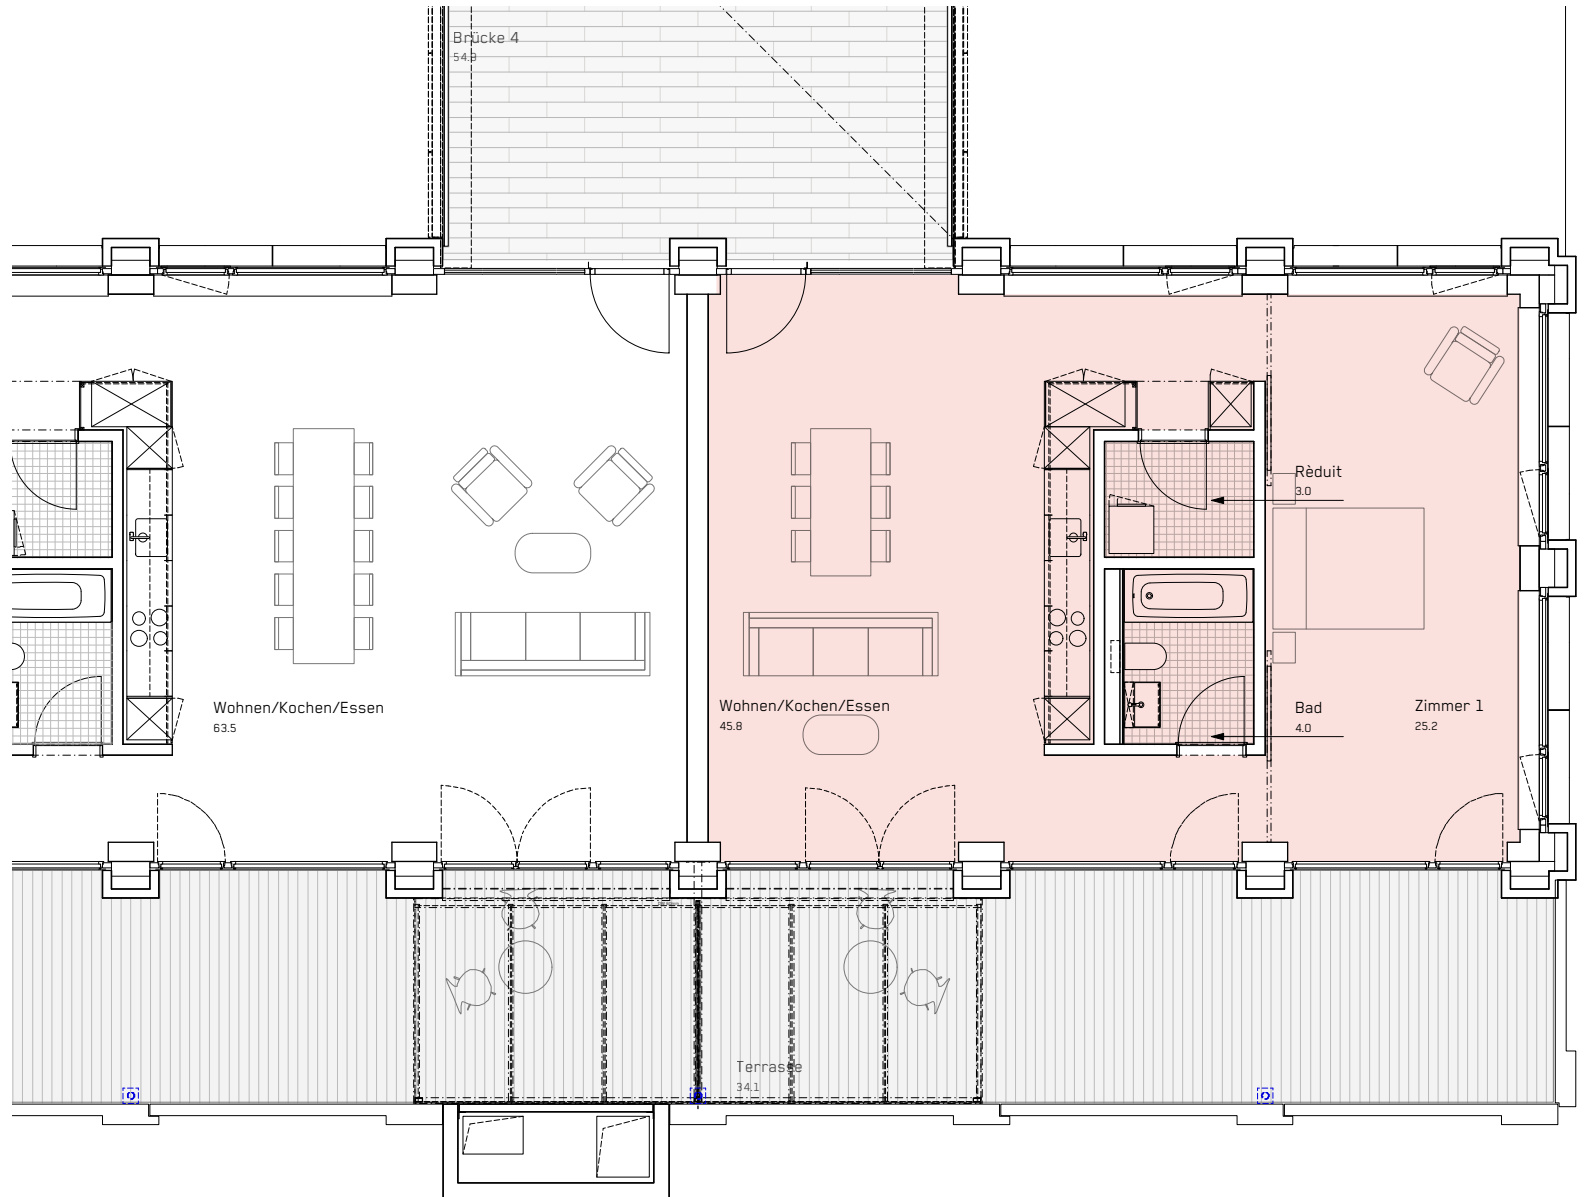

Stand 07.2022
Änderungen vorbehalten.
Alle Angaben ohne Gewähr.

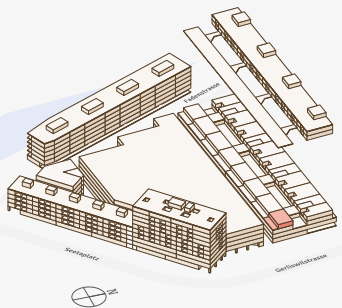