



# 4. VIERTEL

Gebäude	<b>Gerliswilstrasse 13a</b>
Wohnung	<b>34-141</b>
Geschoss	<b>4. OG</b>
Zimmer	<b>3.5</b>
Wohnfläche	<b>83.1 m<sup>2</sup></b>
Balkon	<b>9.7 m<sup>2</sup></b>

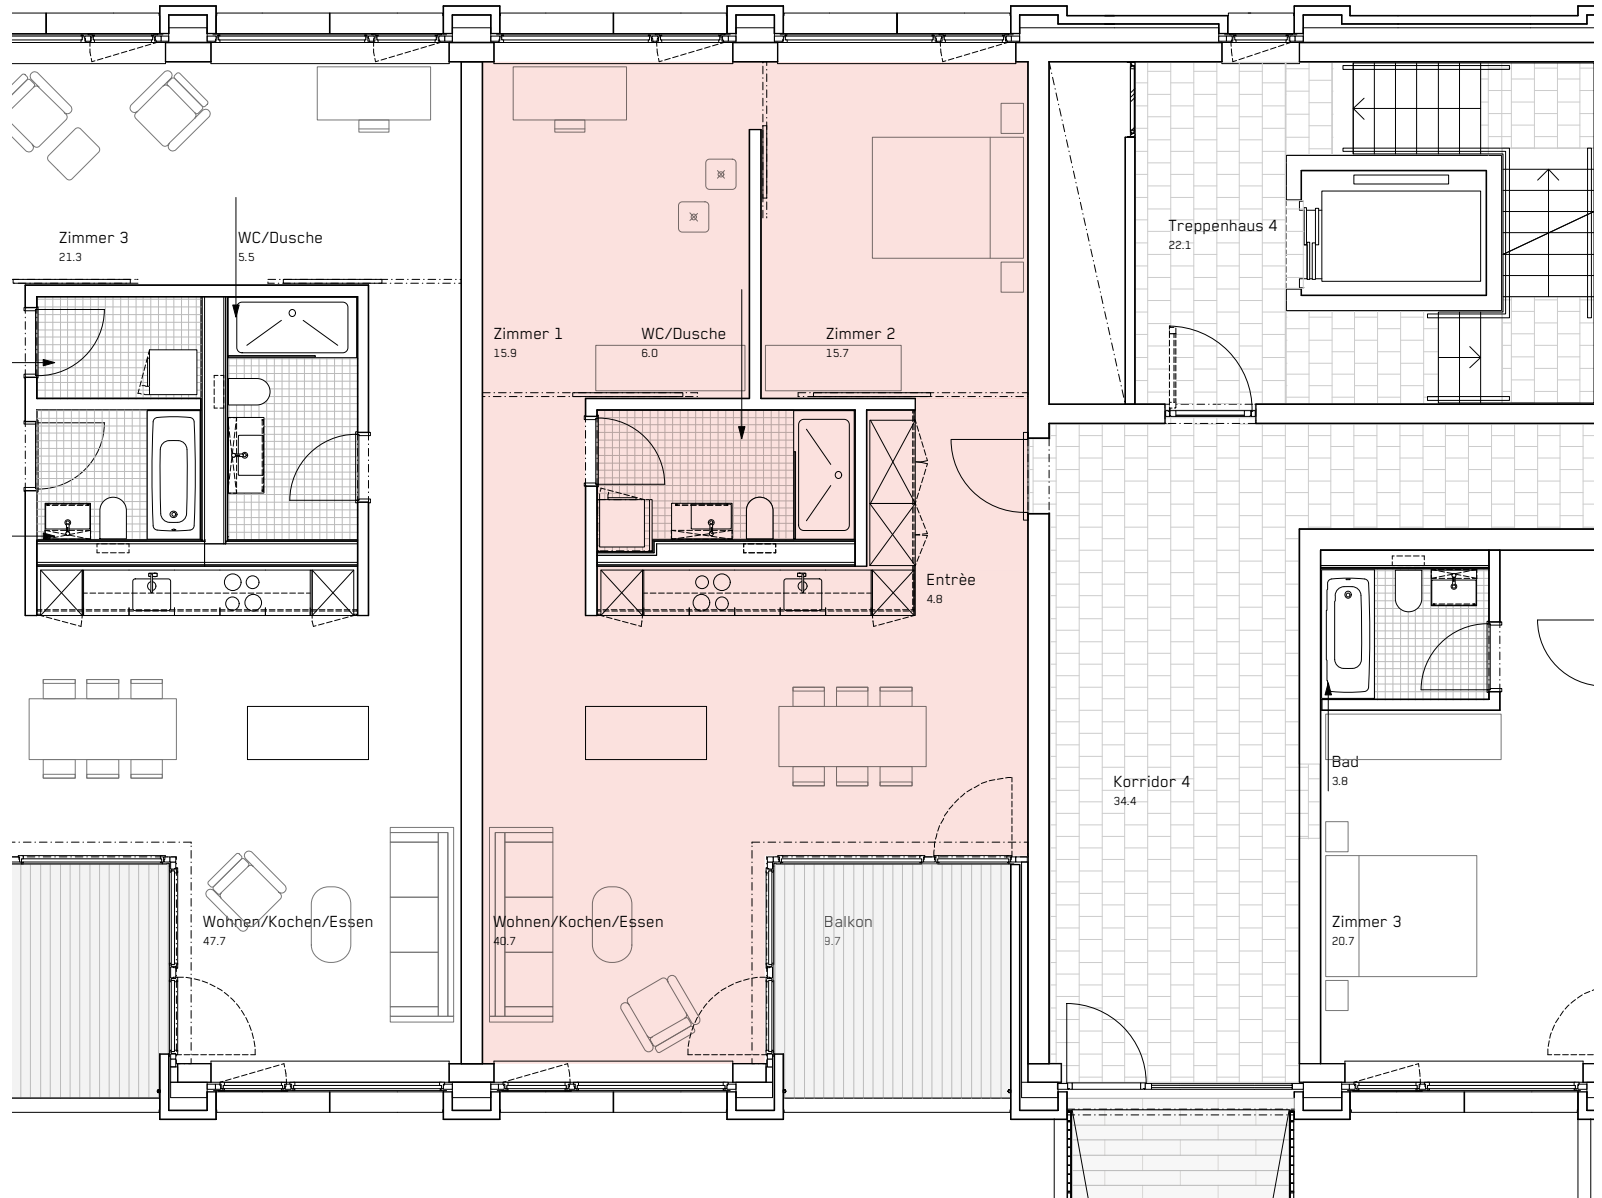

Stand 07.2022  
 Änderungen vorbehalten.  
 Alle Angaben ohne Gewähr.

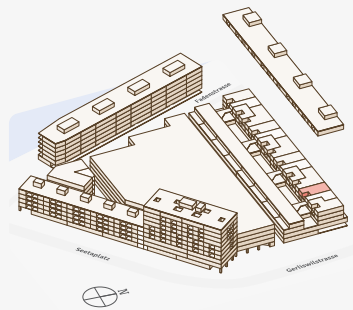