



4. VIERTEL

Gebäude	Gerliswilstrasse 13a
Wohnung	34-142
Geschoss	4. OG
Zimmer	4.5
Wohnfläche	104.5 m²
Balkon	9.8 m²

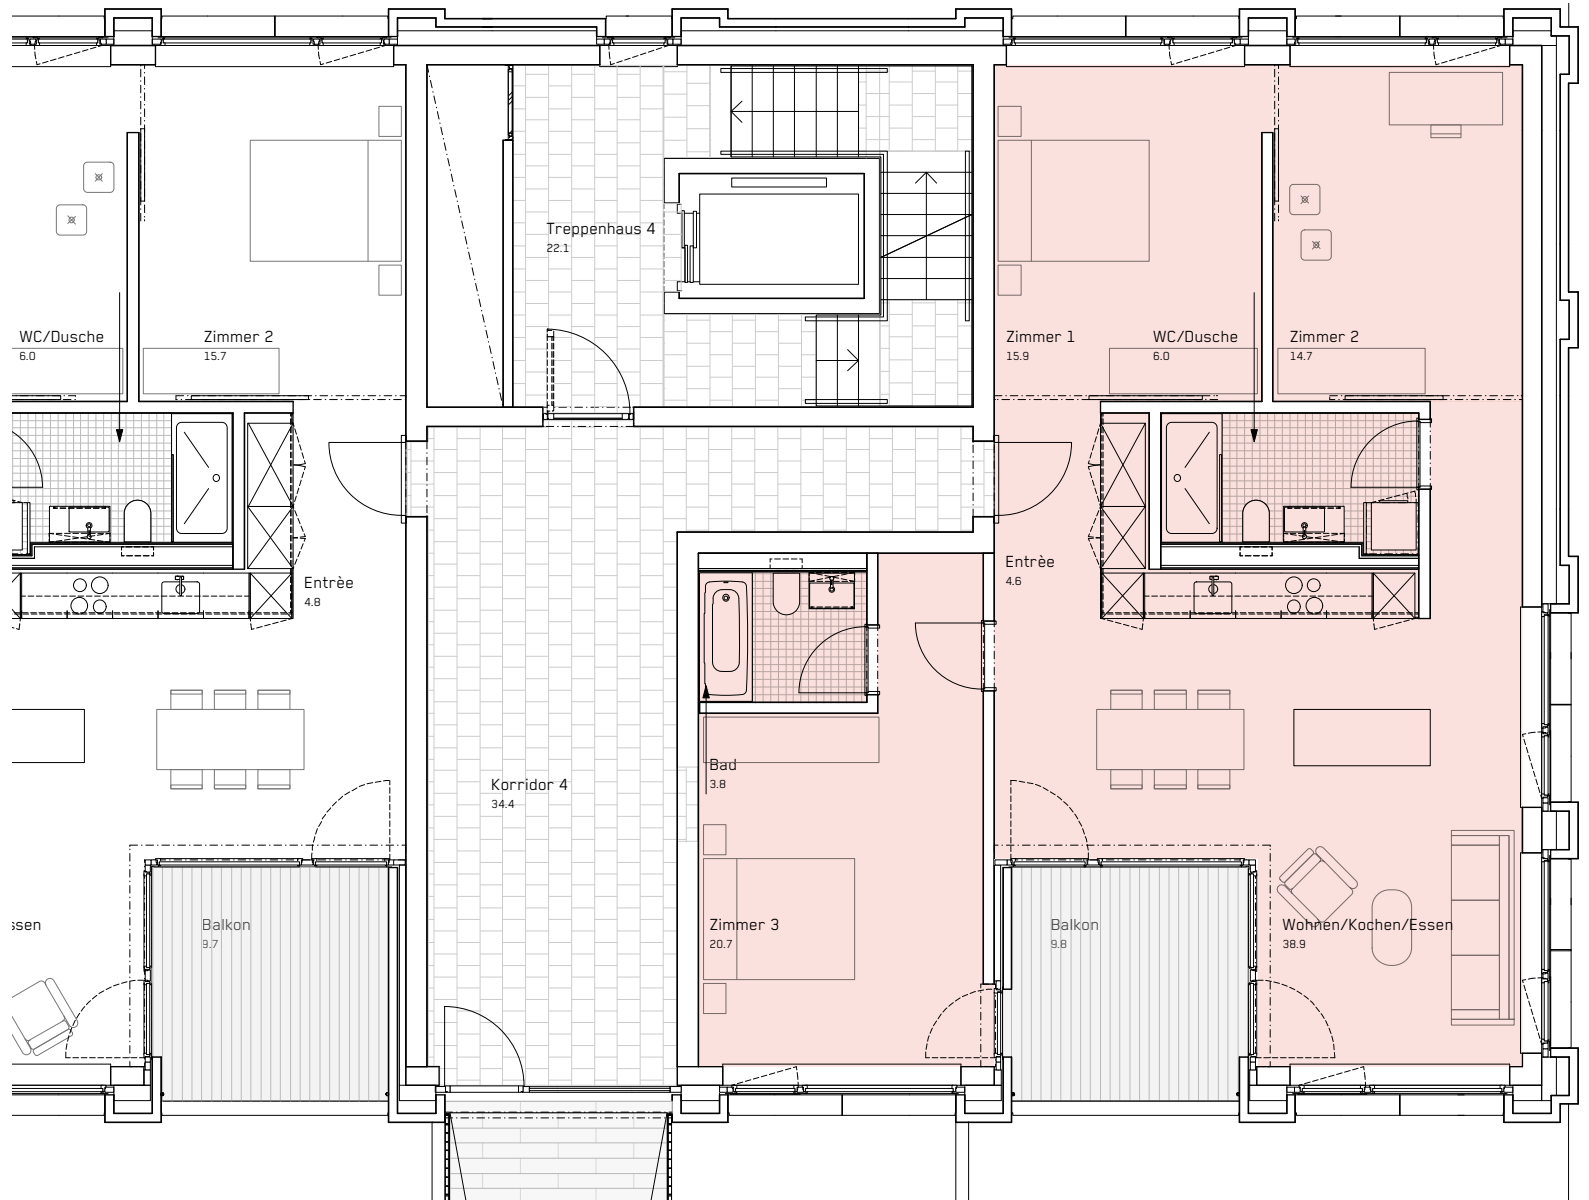

Stand 07.2022
Änderungen vorbehalten.
Alle Angaben ohne Gewähr.

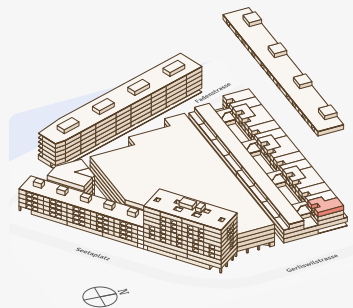