



# 4. VIERTEL

Gebäude	<b>Fadenstrasse 26</b>
Wohnung	<b>41-111</b>
Geschoss	<b>1. OG</b>
Zimmer	<b>3.5</b>
Wohnfläche	<b>94.9 m<sup>2</sup></b>
Terrasse	<b>15.3 m<sup>2</sup></b>

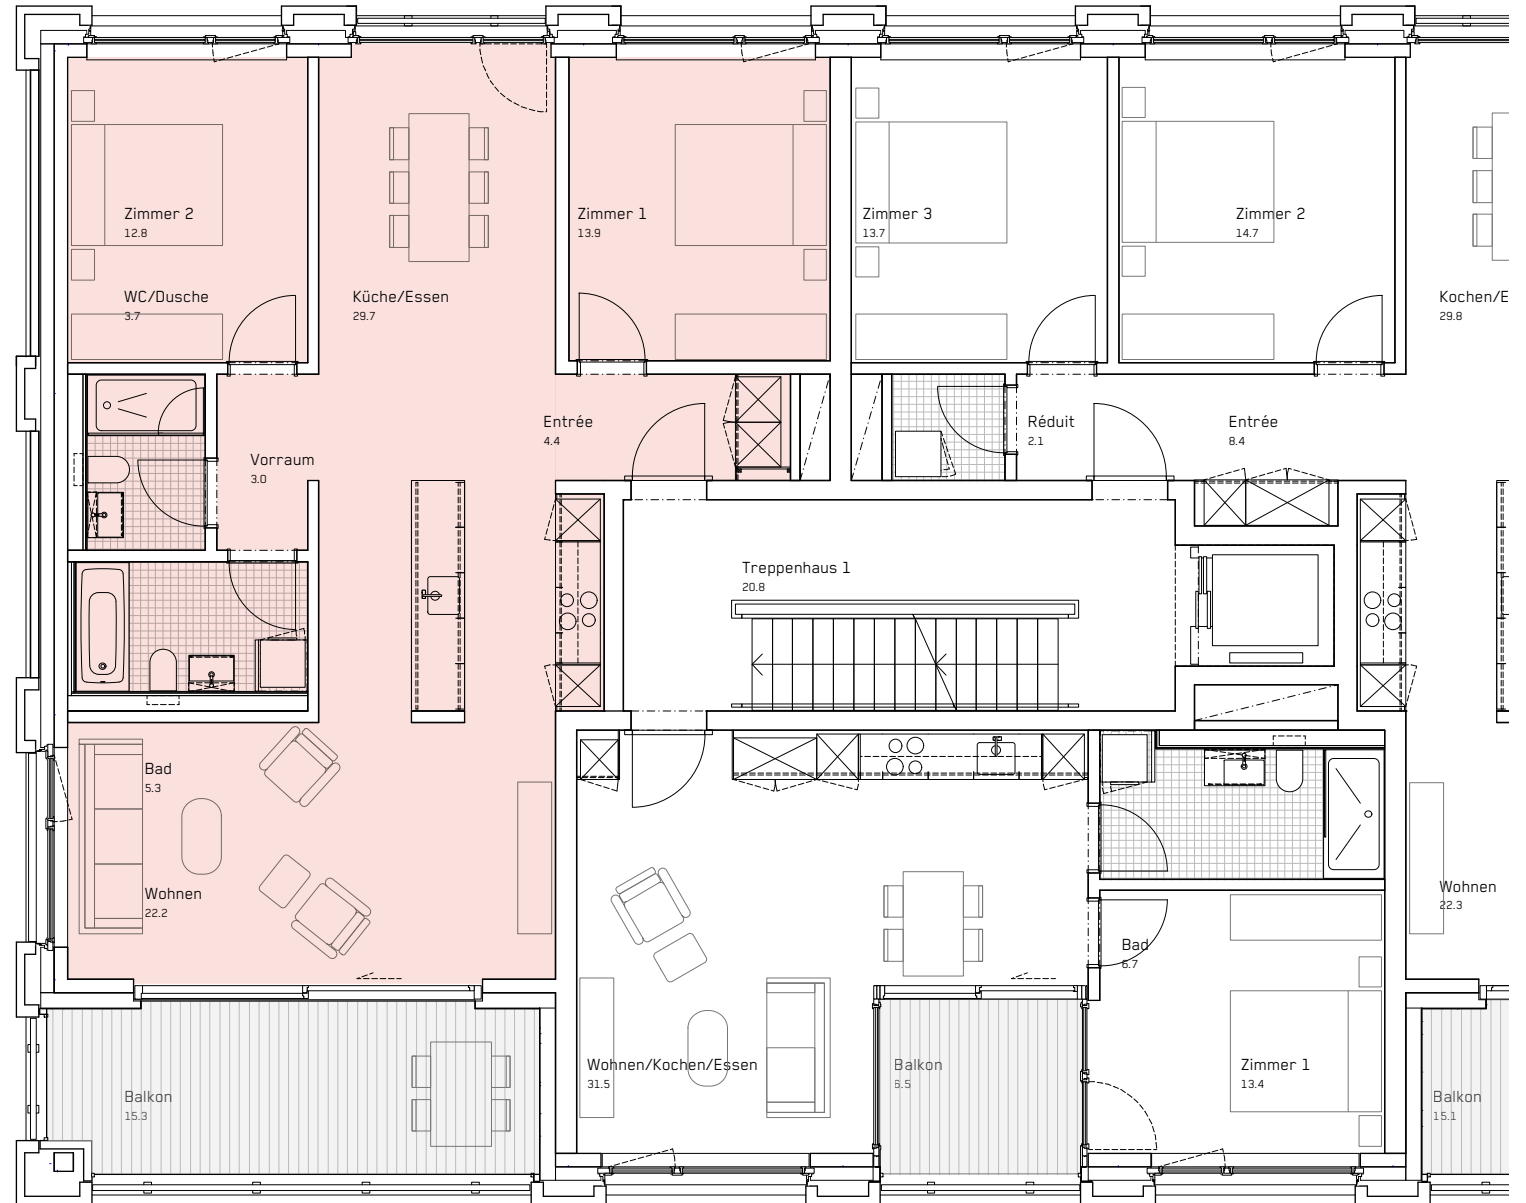

Stand 07.2022  
Änderungen vorbehalten.  
Alle Angaben ohne Gewähr.

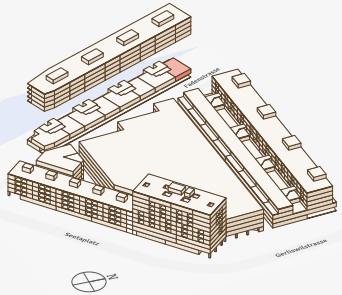