



4. VIERTEL

Gebäude	Fadenstrasse 26
Wohnung	41-121
Geschoss	2. OG
Zimmer	3.5
Wohnfläche	94.9 m²
Balkon	15.3 m²

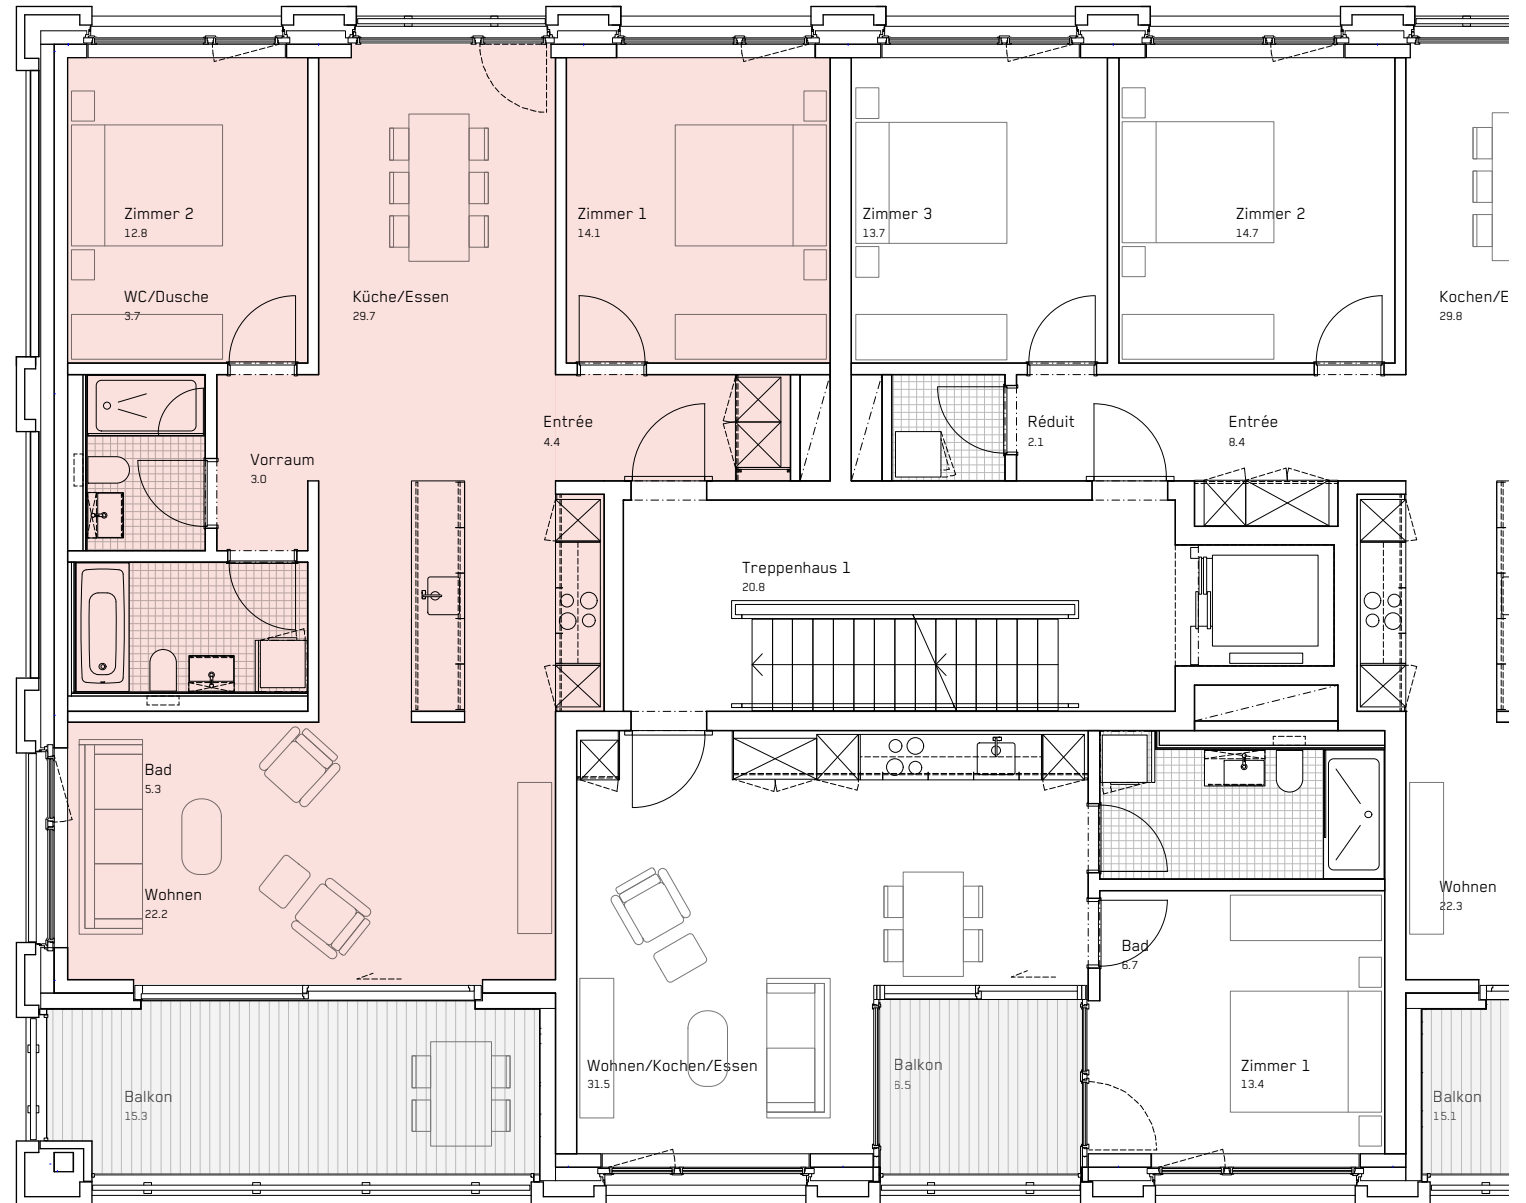

Stand 07.2022
Änderungen vorbehalten.
Alle Angaben ohne Gewähr.

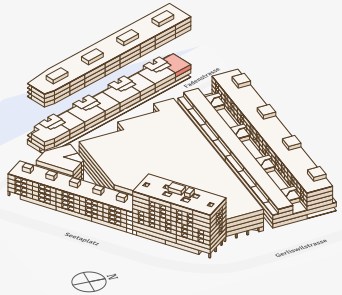