



4. VIERTEL

Gebäude	Fadenstrasse 26
Wohnung	41-123
Geschoss	2. OG
Zimmer	4.5
Wohnfläche	116 m²
Balkon	15.1 m²

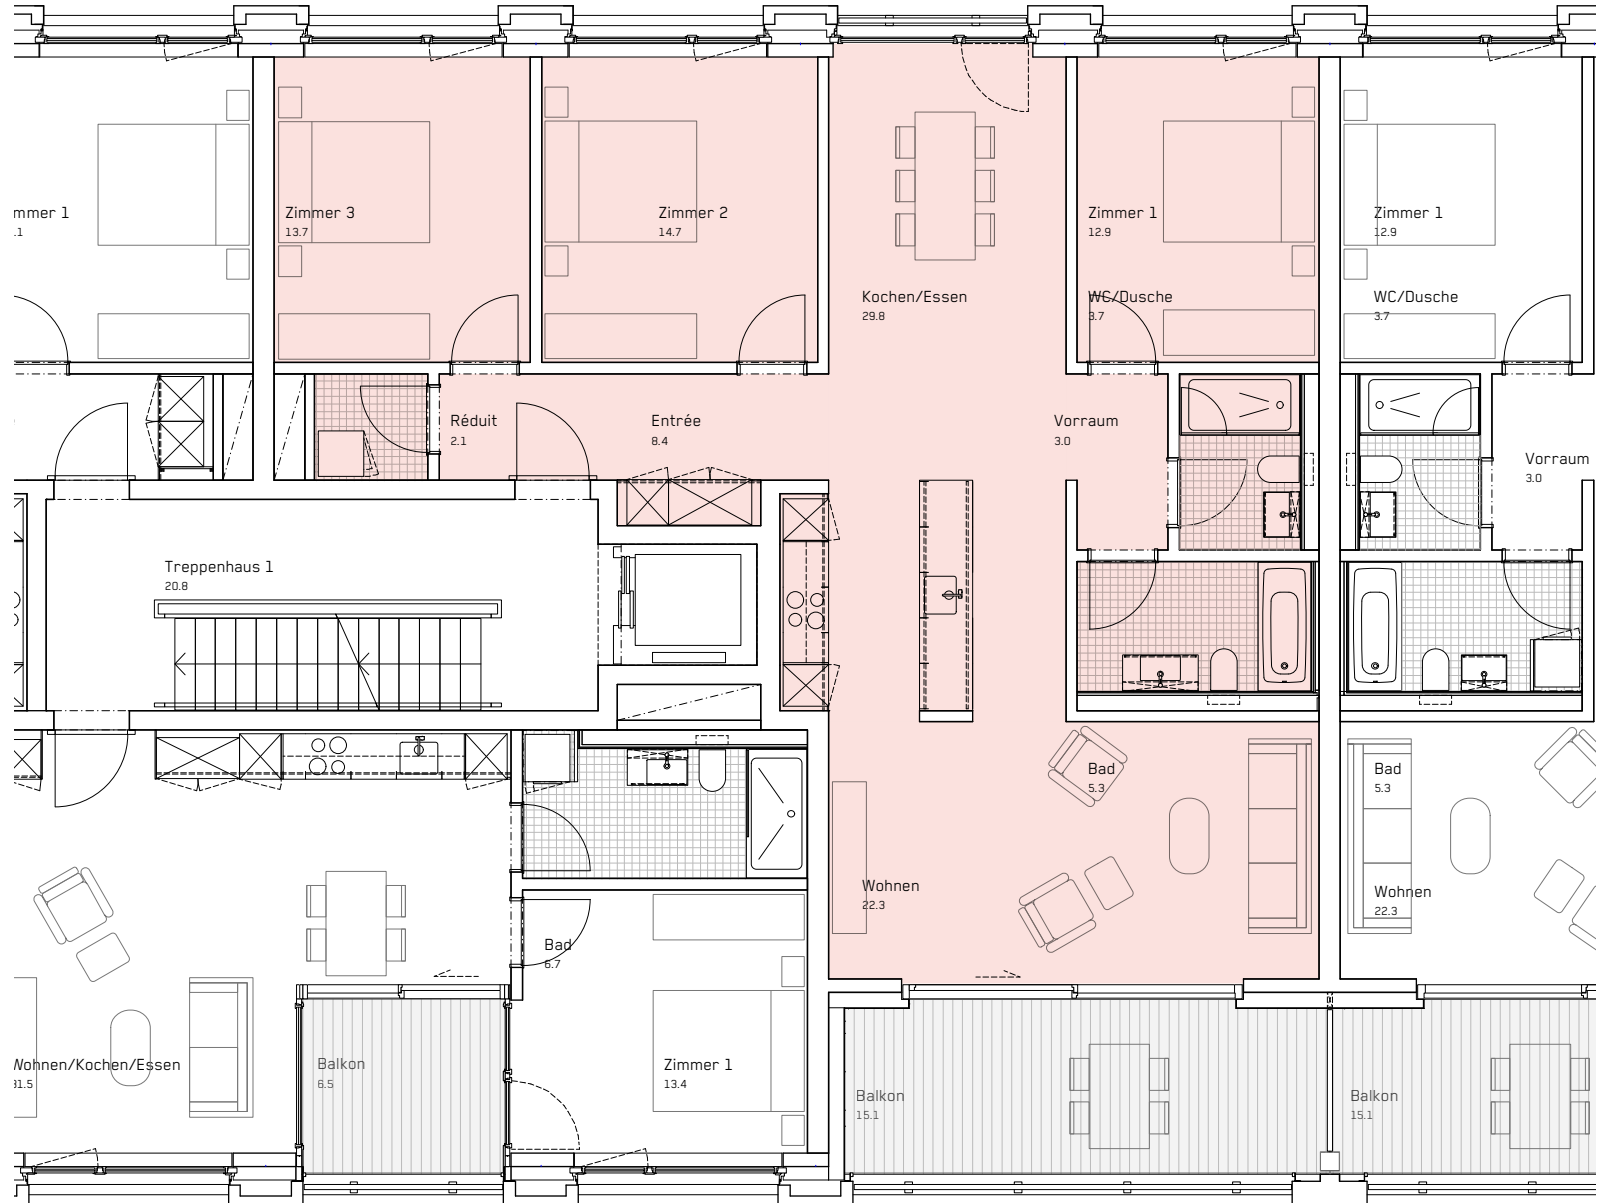

Stand 07.2022
Änderungen vorbehalten.
Alle Angaben ohne Gewähr.

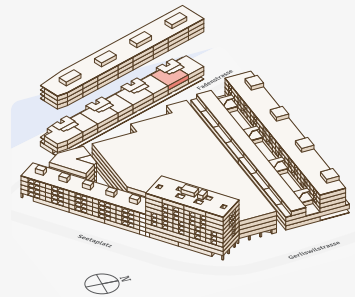