

4. VIERTEL

Gebäude **Fadenstrasse 26**



Wohnung **41-131**

Geschoss **3. OG**

Zimmer **3.5**

Wohnfläche **94.9 m²**

Balkon **15.4 m²**

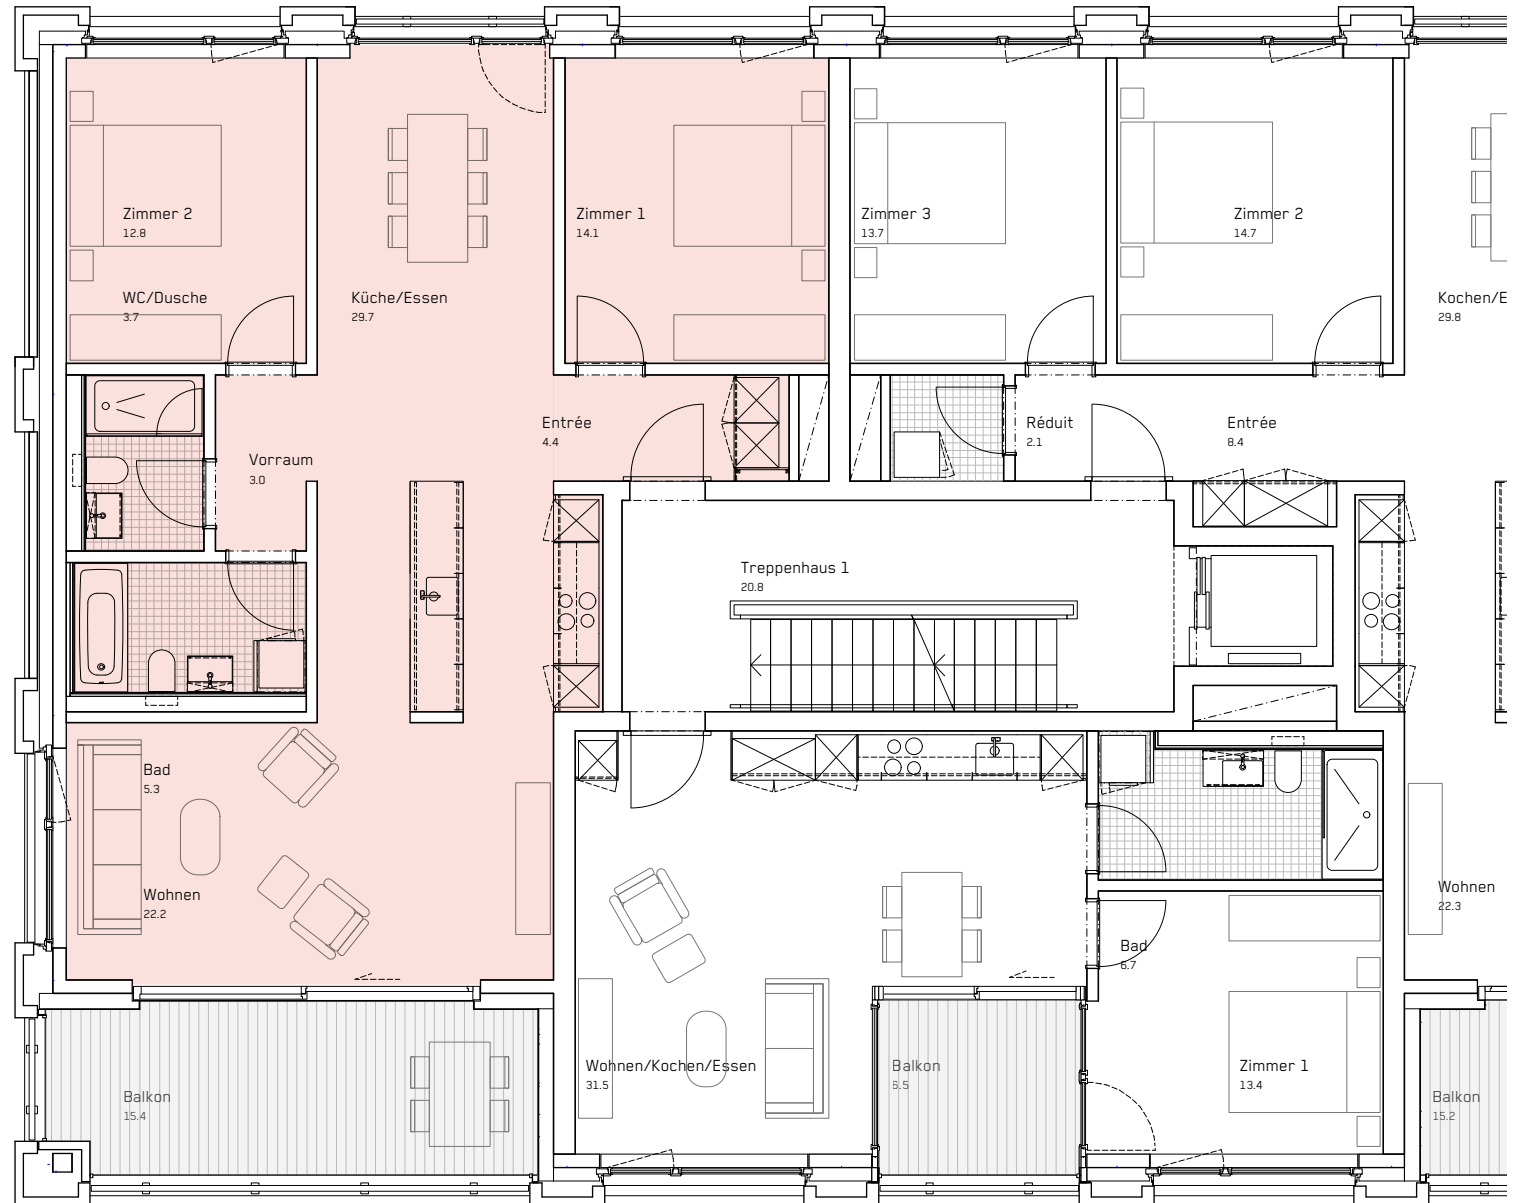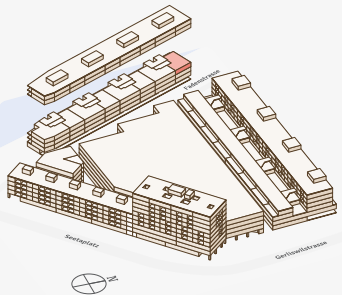

Stand 07.2022
Änderungen vorbehalten.
Alle Angaben ohne Gewähr.

