

4. VIERTEL

Gebäude **Fadenstrasse 26**



Wohnung **41-132**

Geschoss **3. OG**

Zimmer **2.5**

Wohnfläche **51.6 m²**

Balkon **6.5 m²**

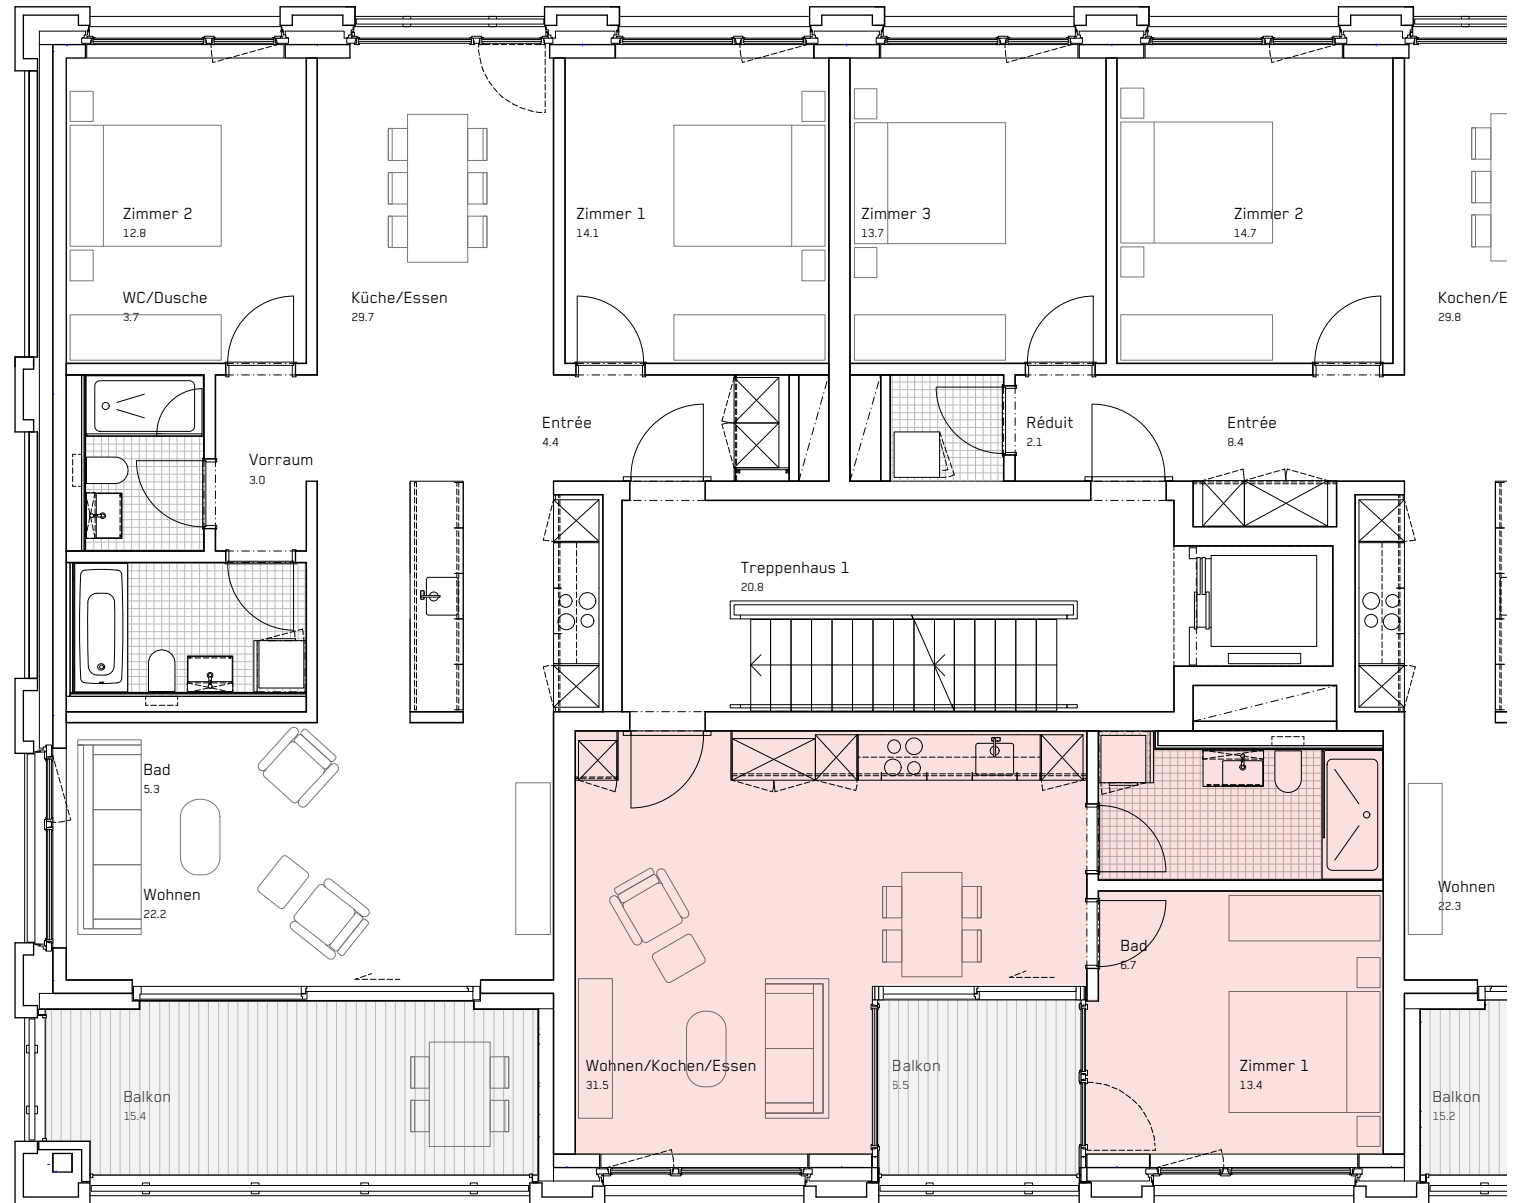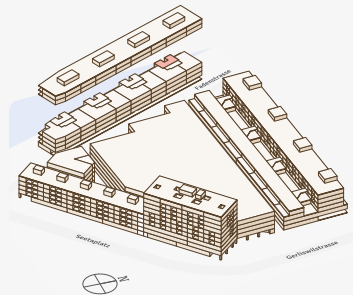

Stand 07.2022
 Änderungen vorbehalten.
 Alle Angaben ohne Gewähr.

