

# 4. VIERTEL

Gebäude **Fadenstrasse 26**



Wohnung **41-151**

Geschoss **5. OG**

Zimmer **3.5**

Wohnfläche **94.9 m<sup>2</sup>**

Balkon **15.3 m<sup>2</sup>**

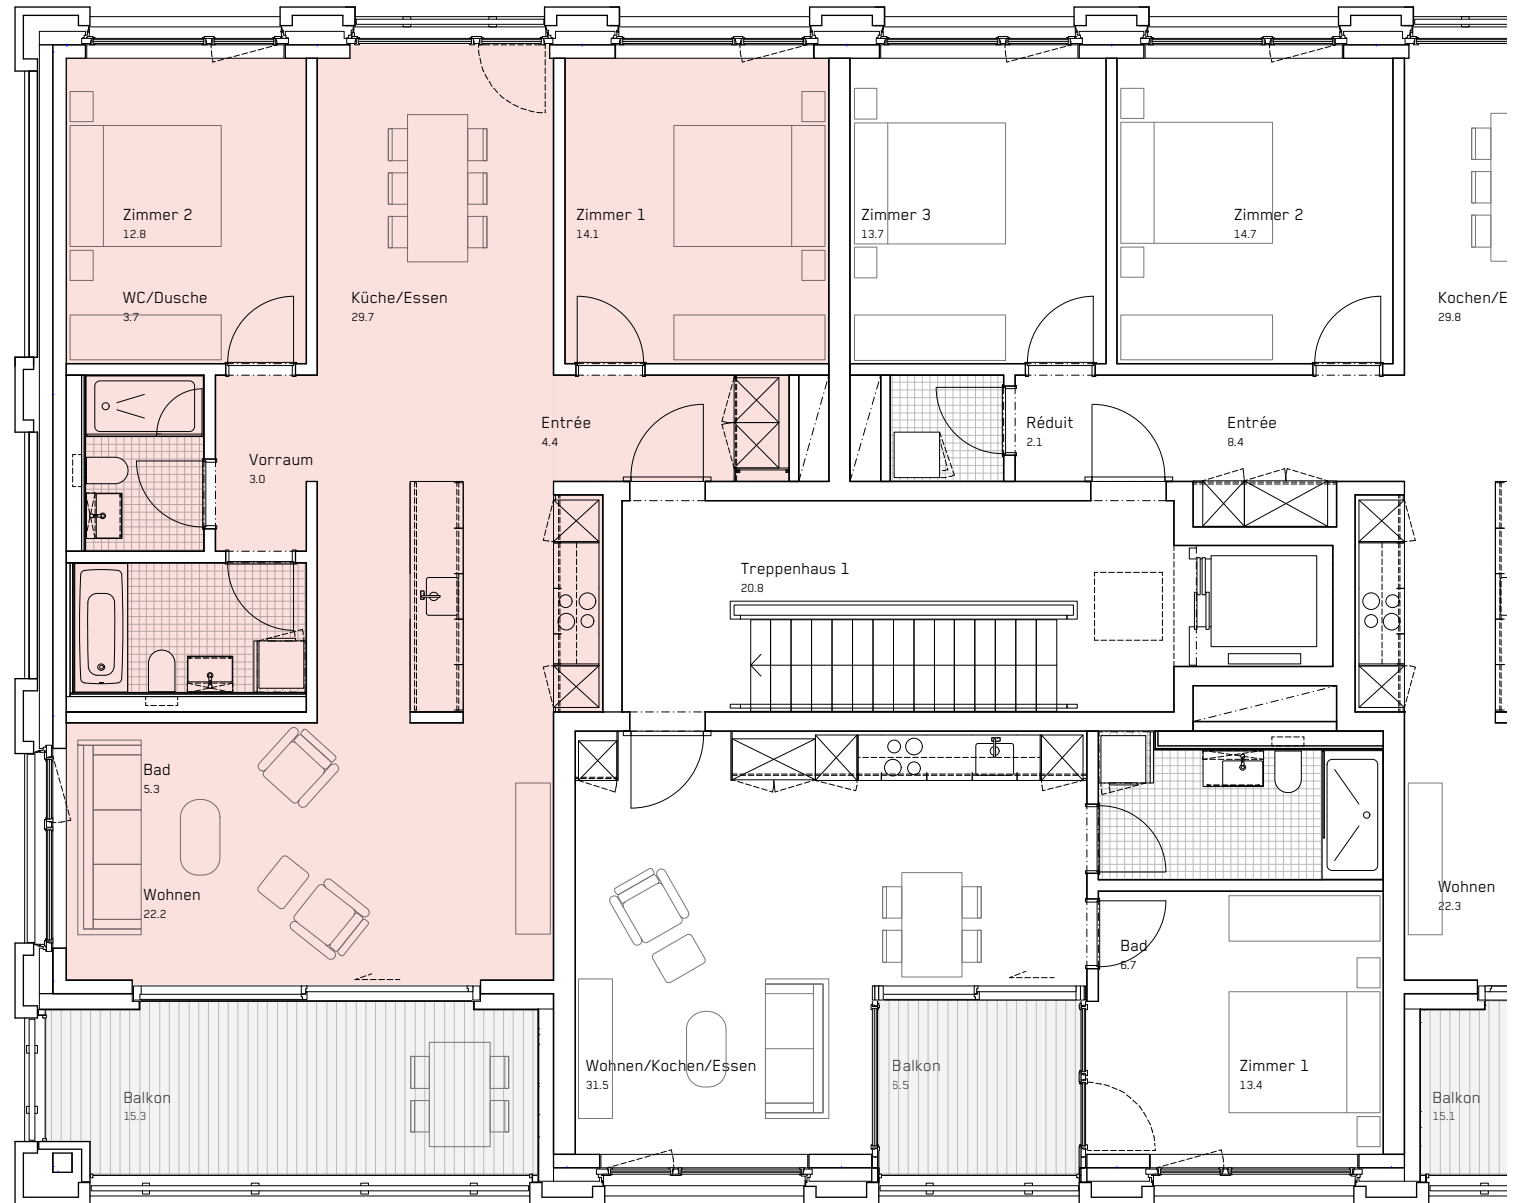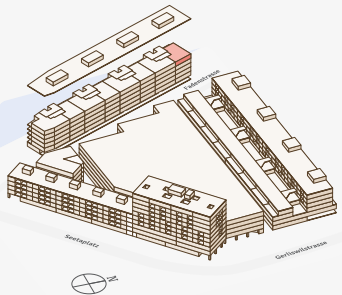

Stand 07.2022  
Änderungen vorbehalten.  
Alle Angaben ohne Gewähr.

