



4 VIERTEL

| | |
|------------|---------------------------|
| Gebäude | Fadenstrasse 28 |
| Wohnung | 42-101 |
| Geschoss | EG |
| Zimmer | 1.5 |
| Wohnfläche | 87 m² |
| Terrasse | 16.0 m² |

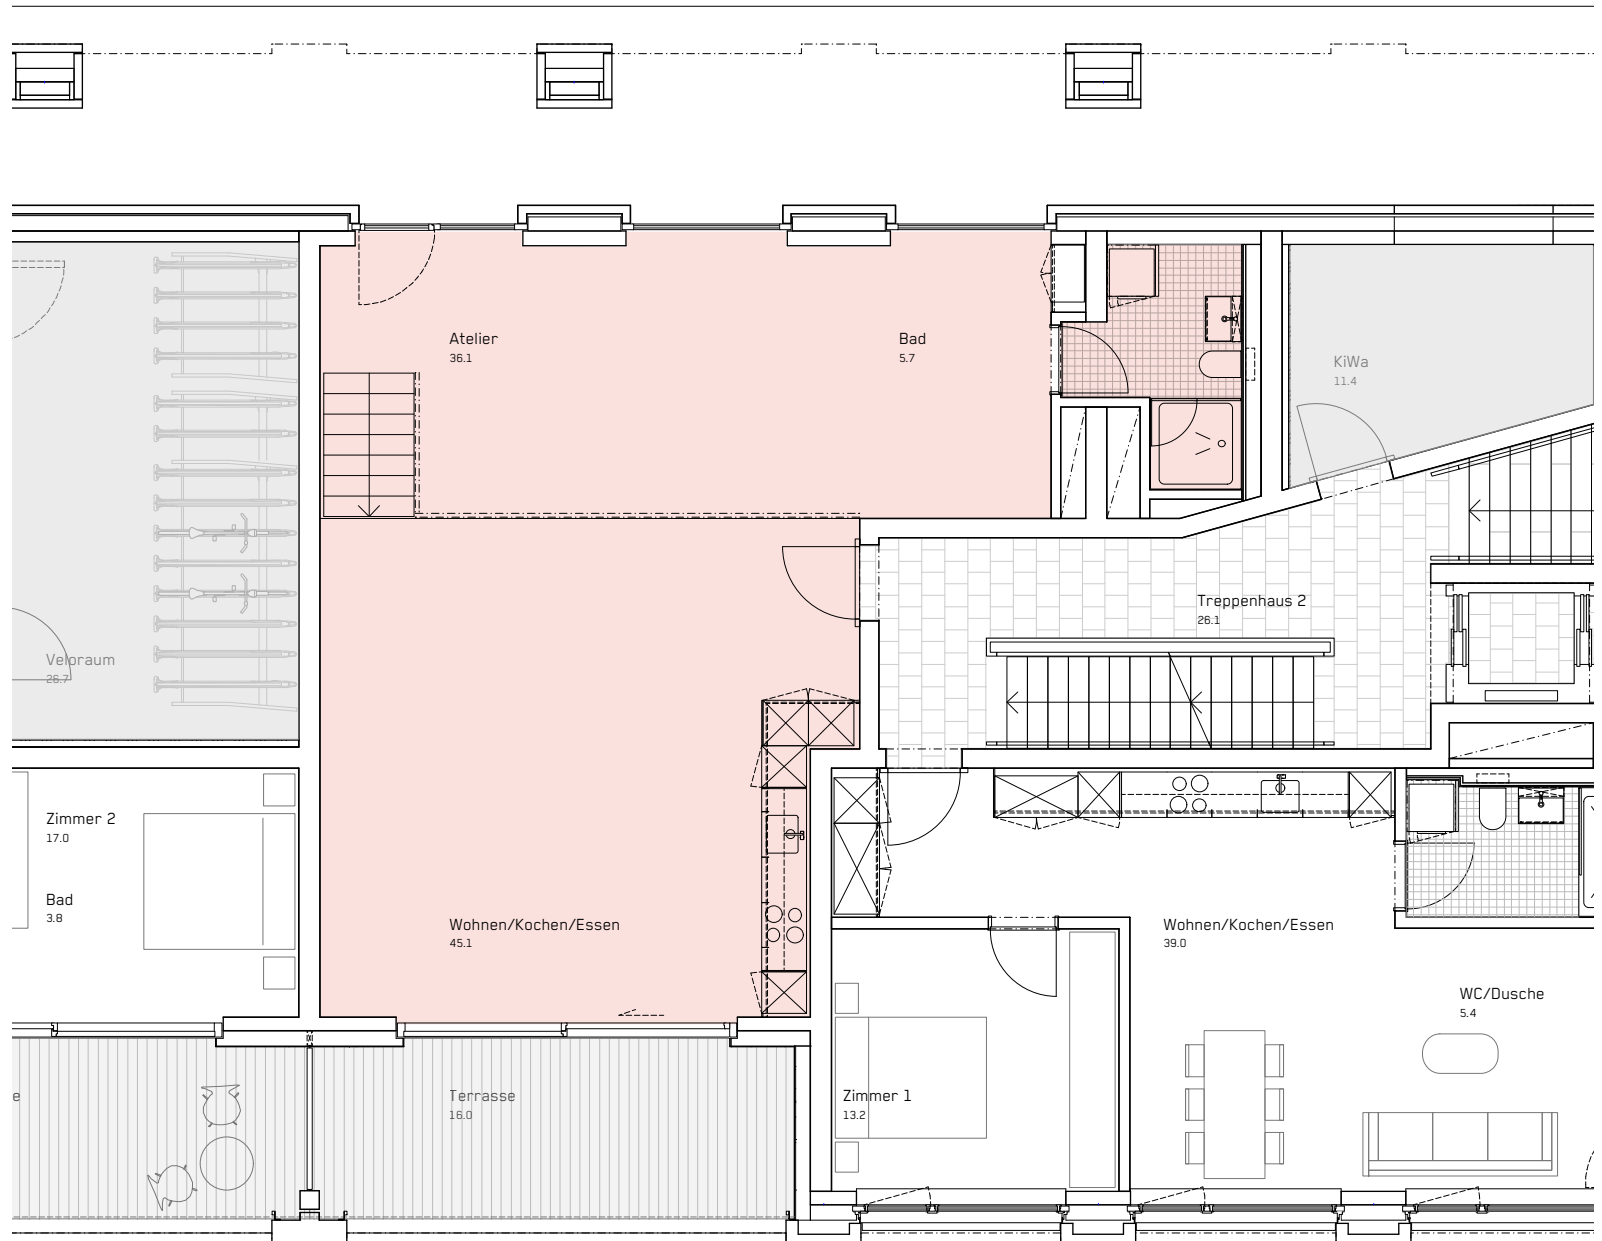

Stand 07.2022
 Änderungen vorbehalten.
 Alle Angaben ohne Gewähr.

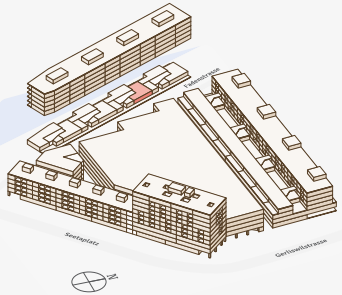