

4. VIERTEL

Gebäude **Fadenstrasse 28**



Wohnung **42-122**

Geschoss **2. OG**

Zimmer **2.5**

Wohnfläche **51.6 m²**

Balkon **6.5 m²**

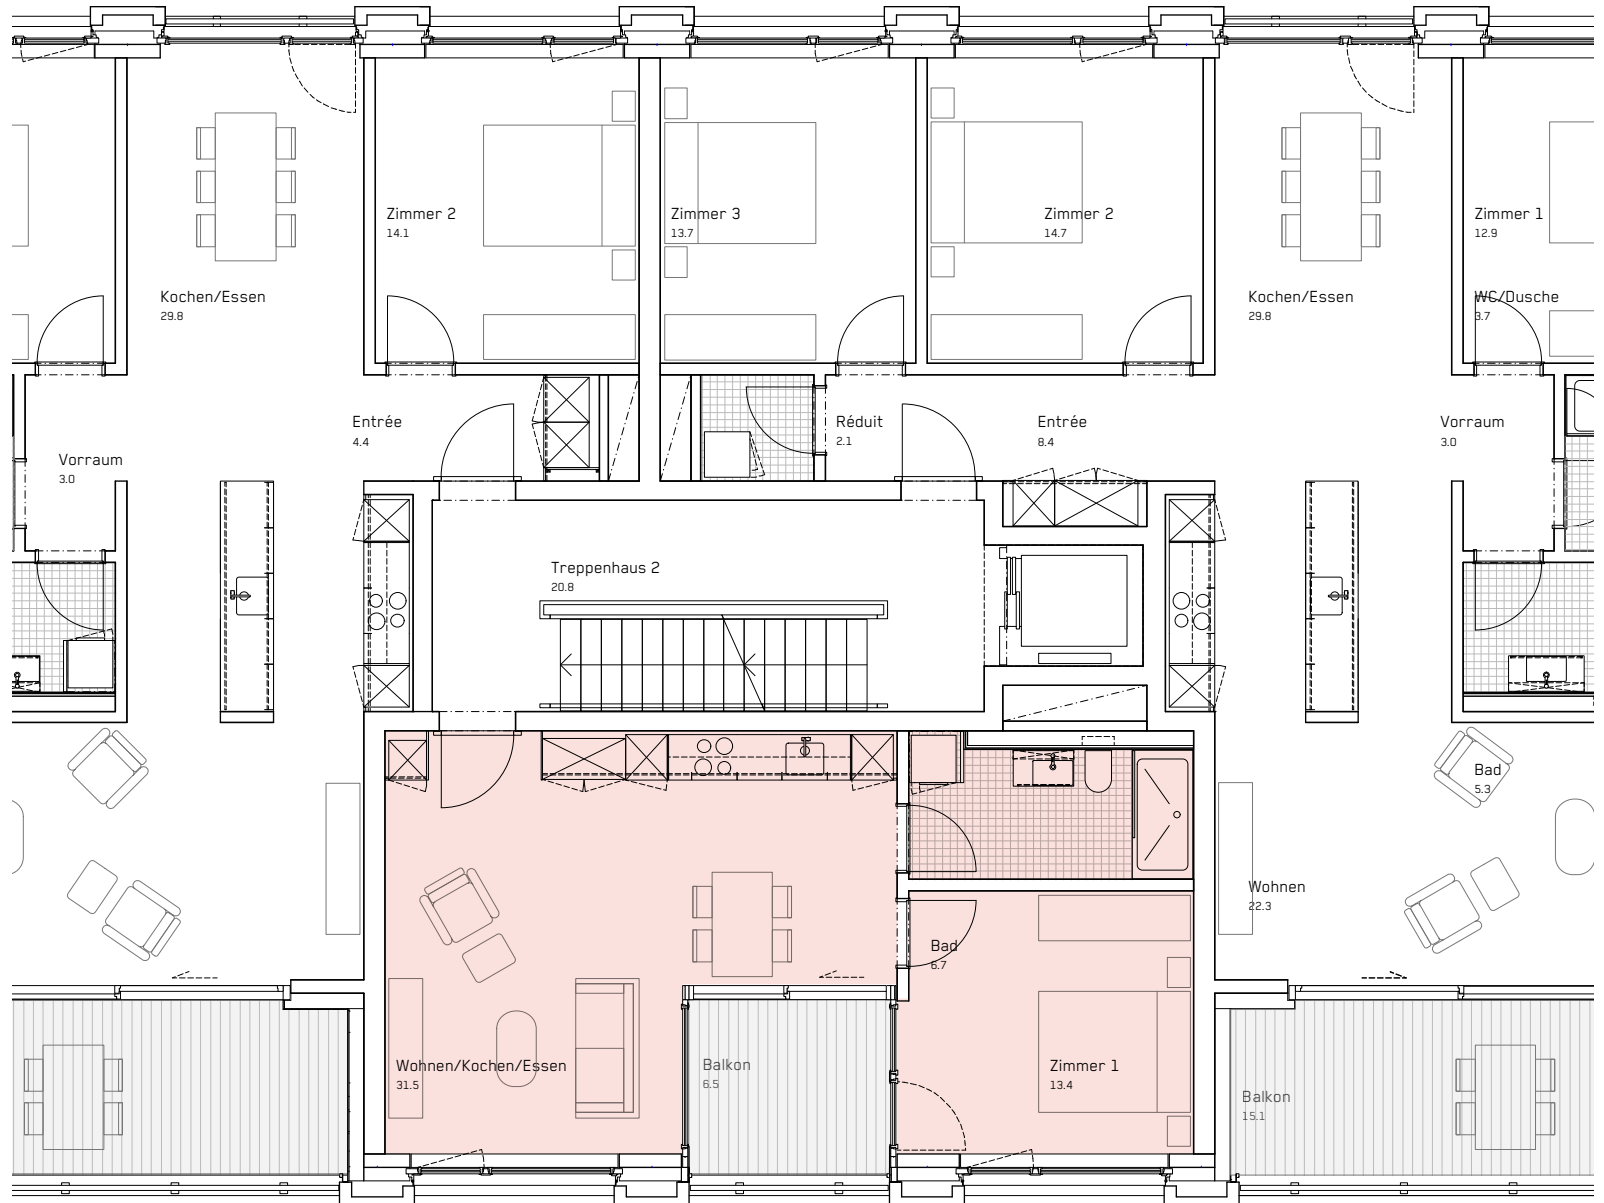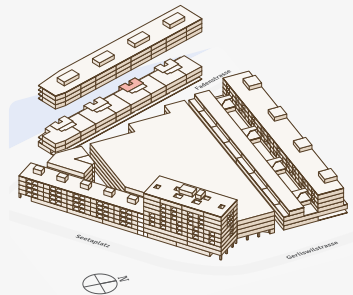

Stand 07.2022
Änderungen vorbehalten.
Alle Angaben ohne Gewähr.

