

4. VIERTEL

Gebäude **Fadenstrasse 28**



Wohnung **42-133**

Geschoss **3. OG**

Zimmer **4.5**

Wohnfläche **116.0 m²**

Balkon **15.2 m²**

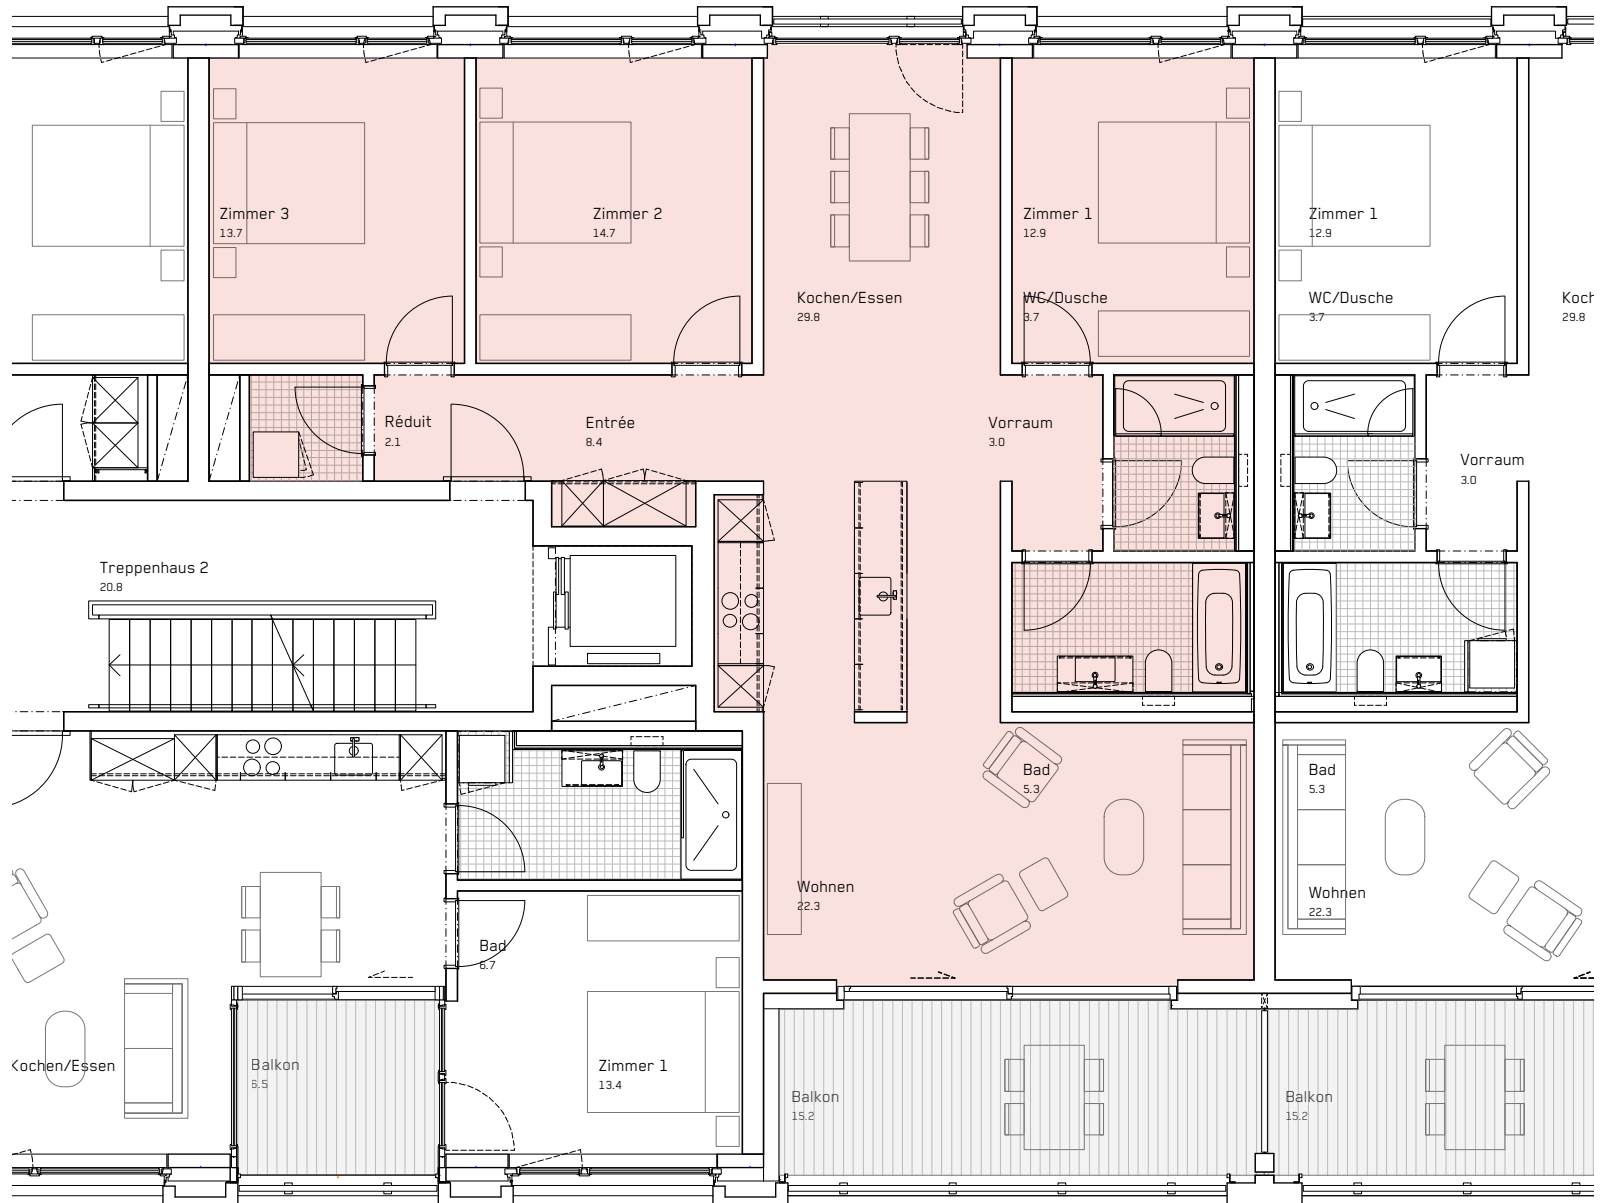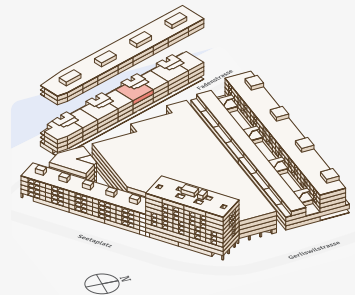

Stand 07.2022
 Änderungen vorbehalten.
 Alle Angaben ohne Gewähr.

