

4. VIERTEL

Gebäude **Fadenstrasse 28**



Wohnung **42-143**

Geschoss **4. OG**

Zimmer **4.5**

Wohnfläche **116.0 m²**

Balkon **15.1 m²**

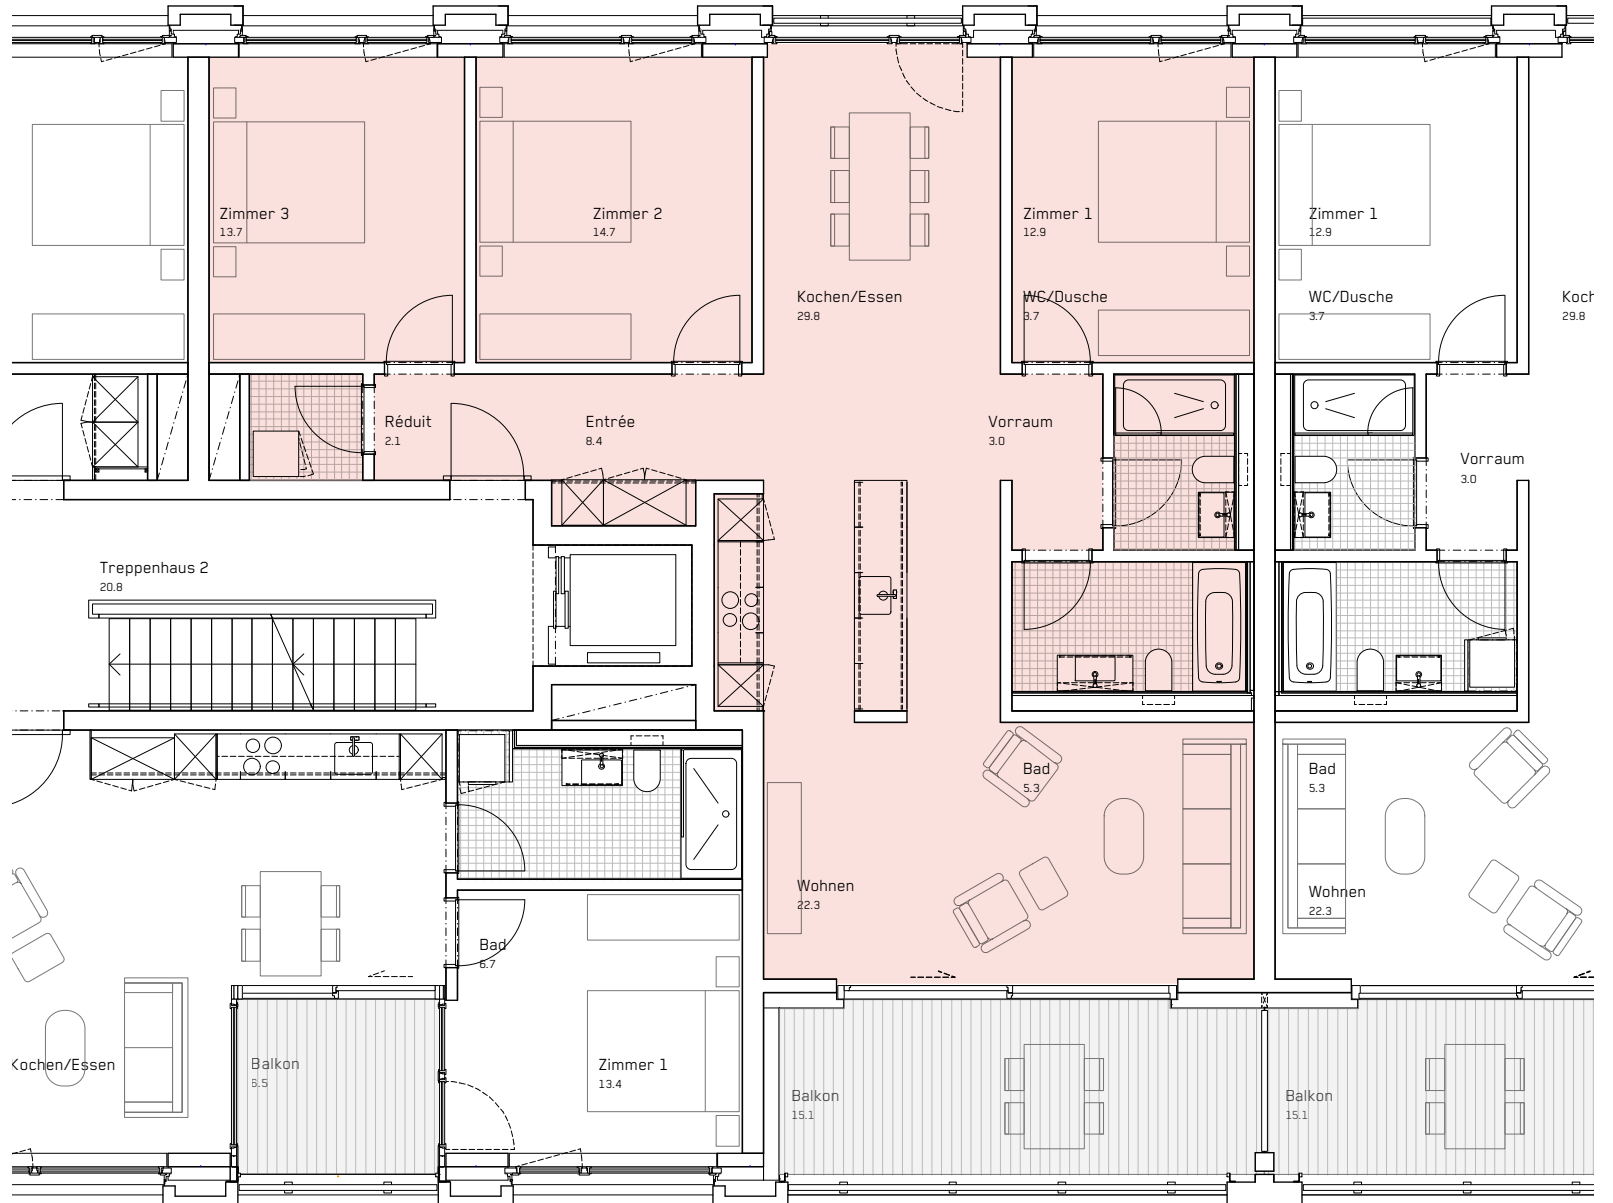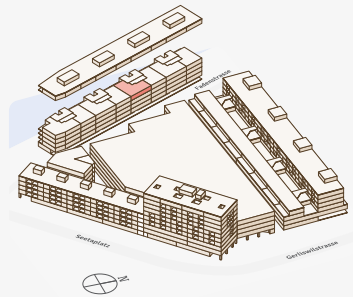

Stand 07.2022
Änderungen vorbehalten.
Alle Angaben ohne Gewähr.

