



4. VIERTEL

Gebäude	Fadenstrasse 28
Wohnung	42-152
Geschoss	5. OG
Zimmer	2.5
Wohnfläche	51.6 m²
Balkon	6.5 m²

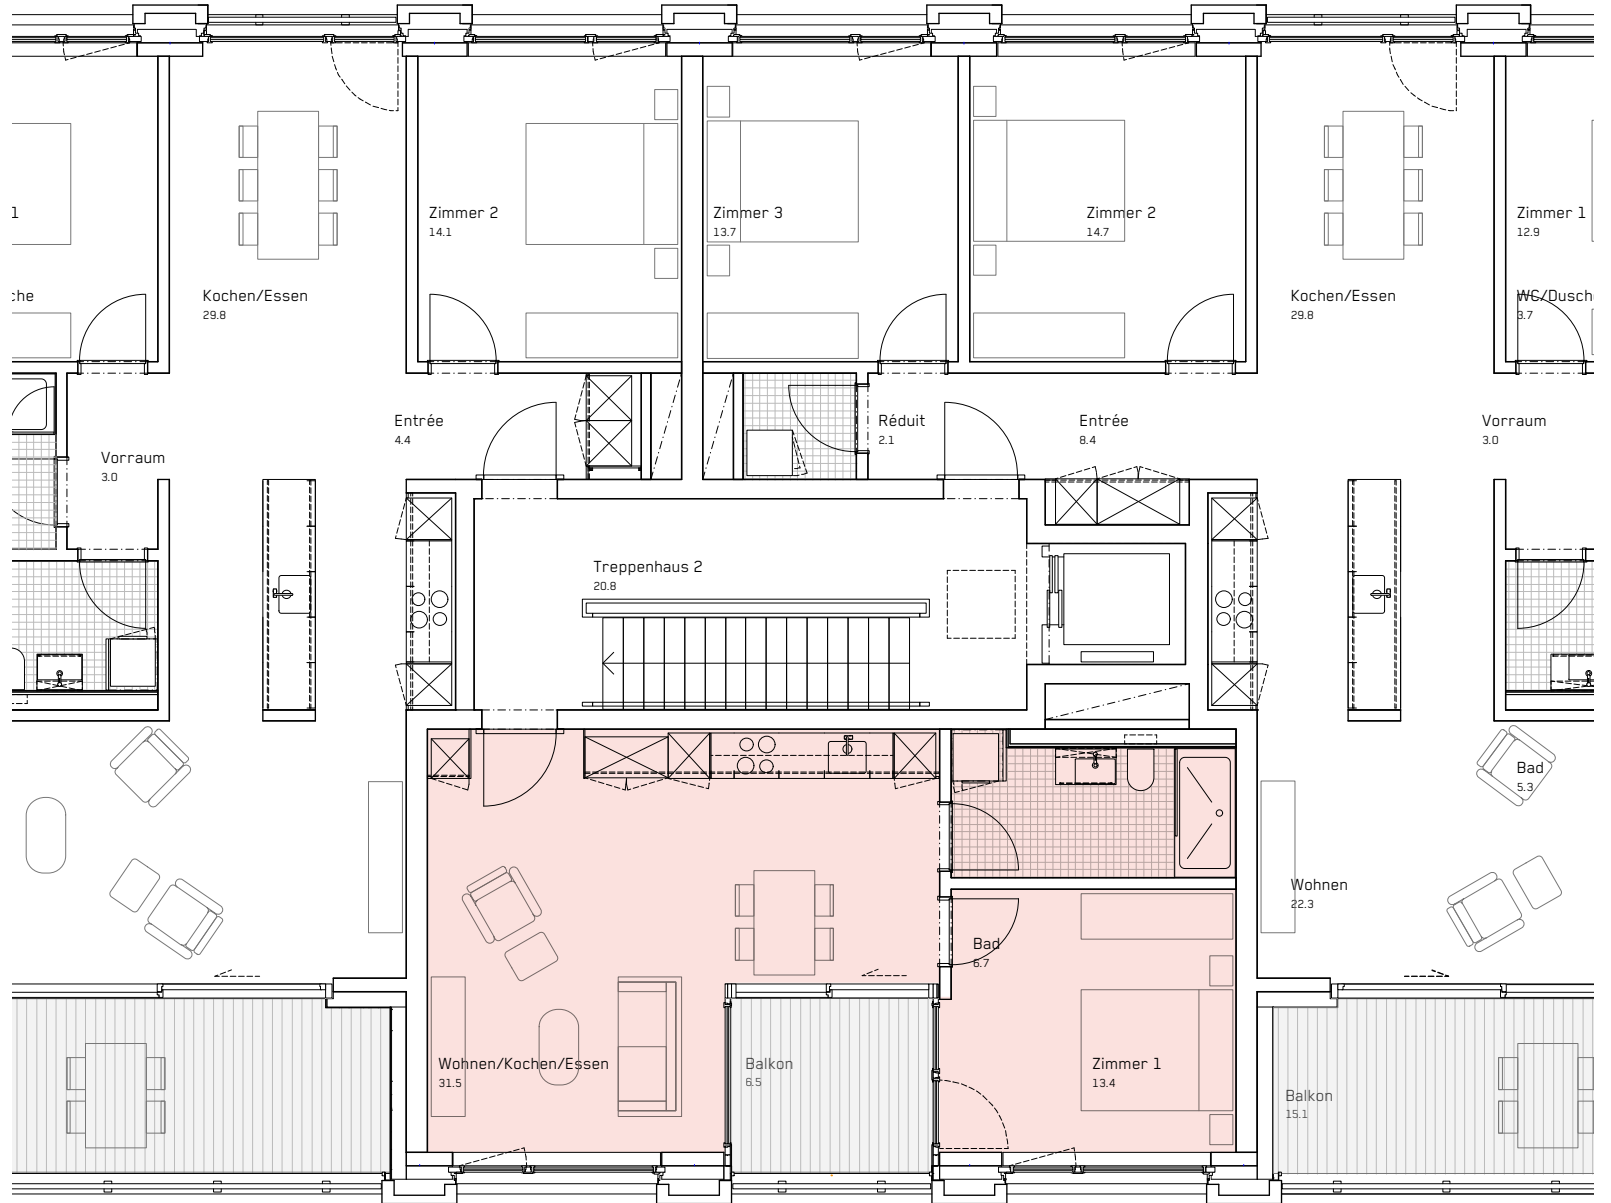

Stand 07.2022
 Änderungen vorbehalten.
 Alle Angaben ohne Gewähr.

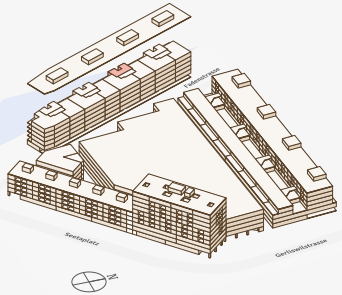