



4. VIERTEL

Gebäude	Fadenstrasse 28
Wohnung	42-153
Geschoss	5. OG
Zimmer	4.5
Wohnfläche	116.0 m²
Balkon	15.1 m²

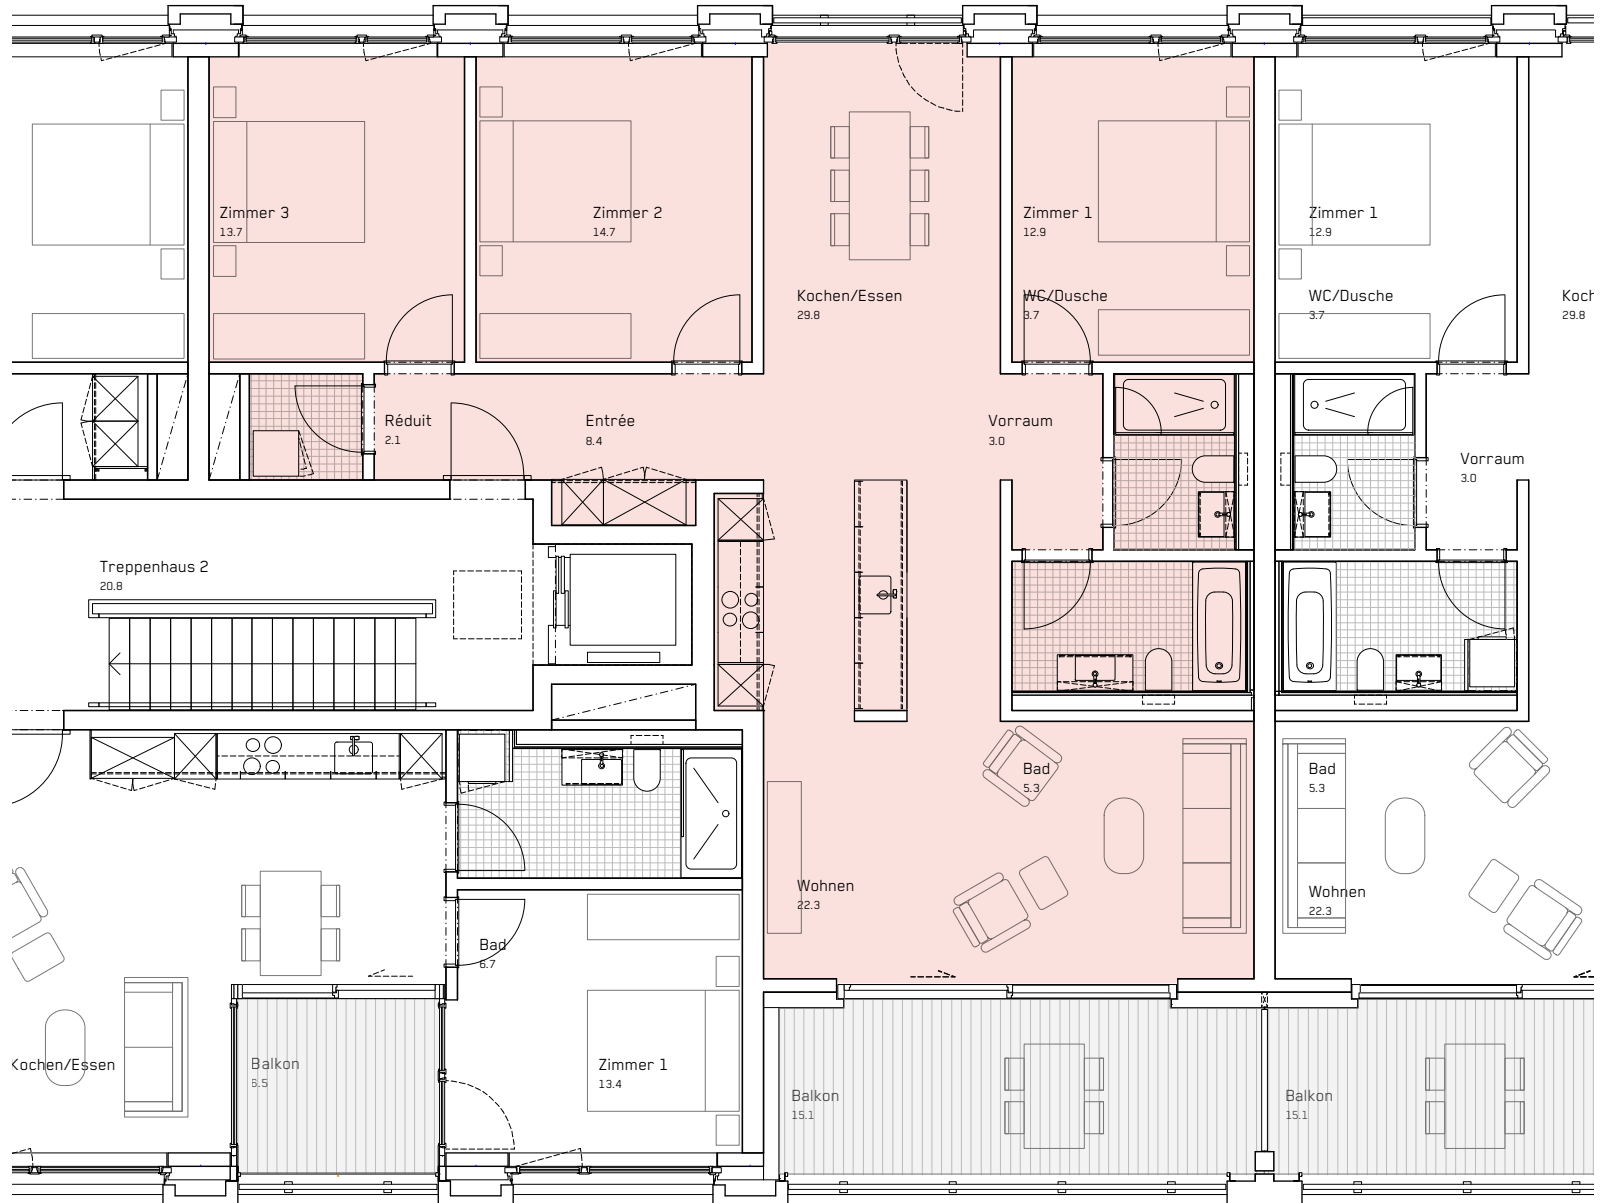

Stand 07.2022
 Änderungen vorbehalten.
 Alle Angaben ohne Gewähr.

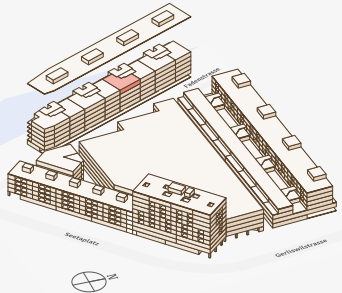