



4. VIERTEL

Gebäude	Fadenstrasse 30
Wohnung	43-101
Geschoss	EG
Zimmer	1.5
Wohnfläche	87 m²
Terrasse	16.0 m²

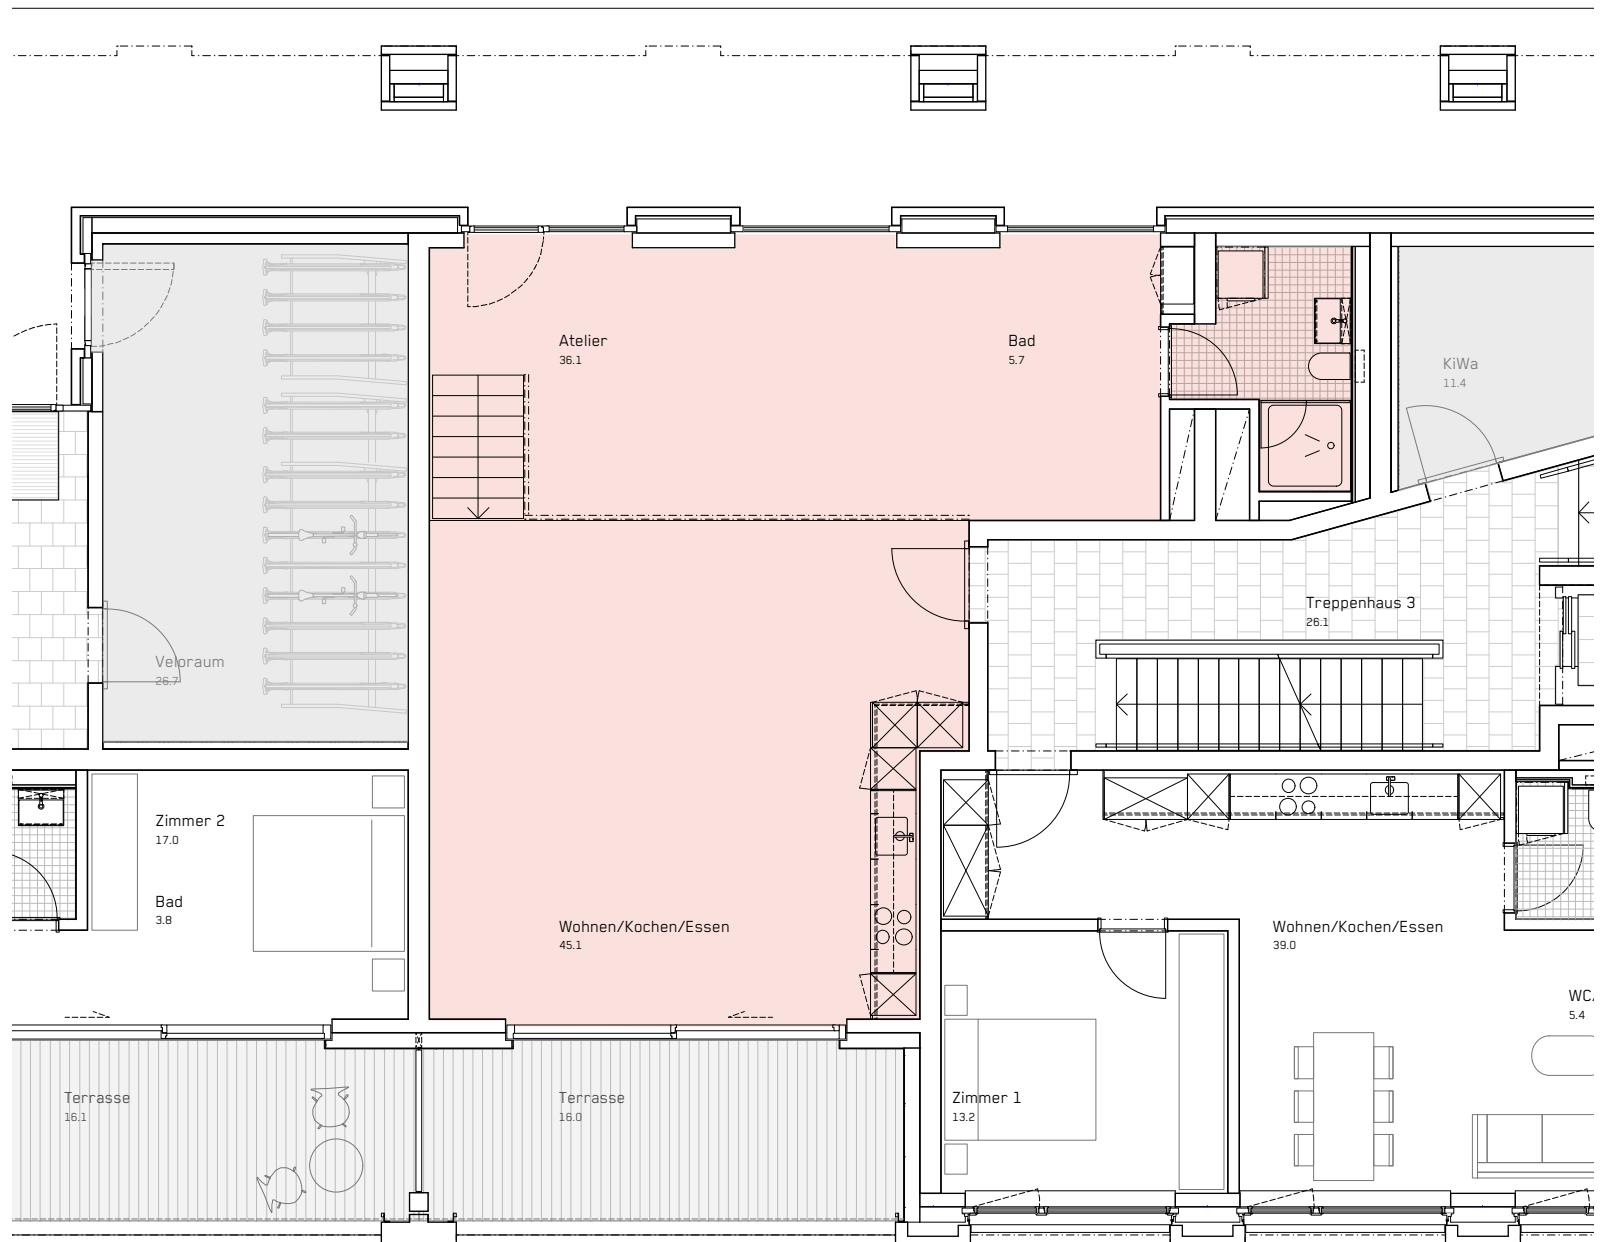

Stand 07.2022
Änderungen vorbehalten.
Alle Angaben ohne Gewähr.

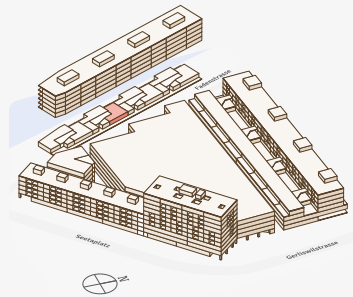