



4. VIERTEL

Gebäude	Fadenstrasse 30
Wohnung	43-102
Geschoss	EG
Zimmer	3.5
Wohnfläche	78.3 m²
Terrasse	16.1 m²

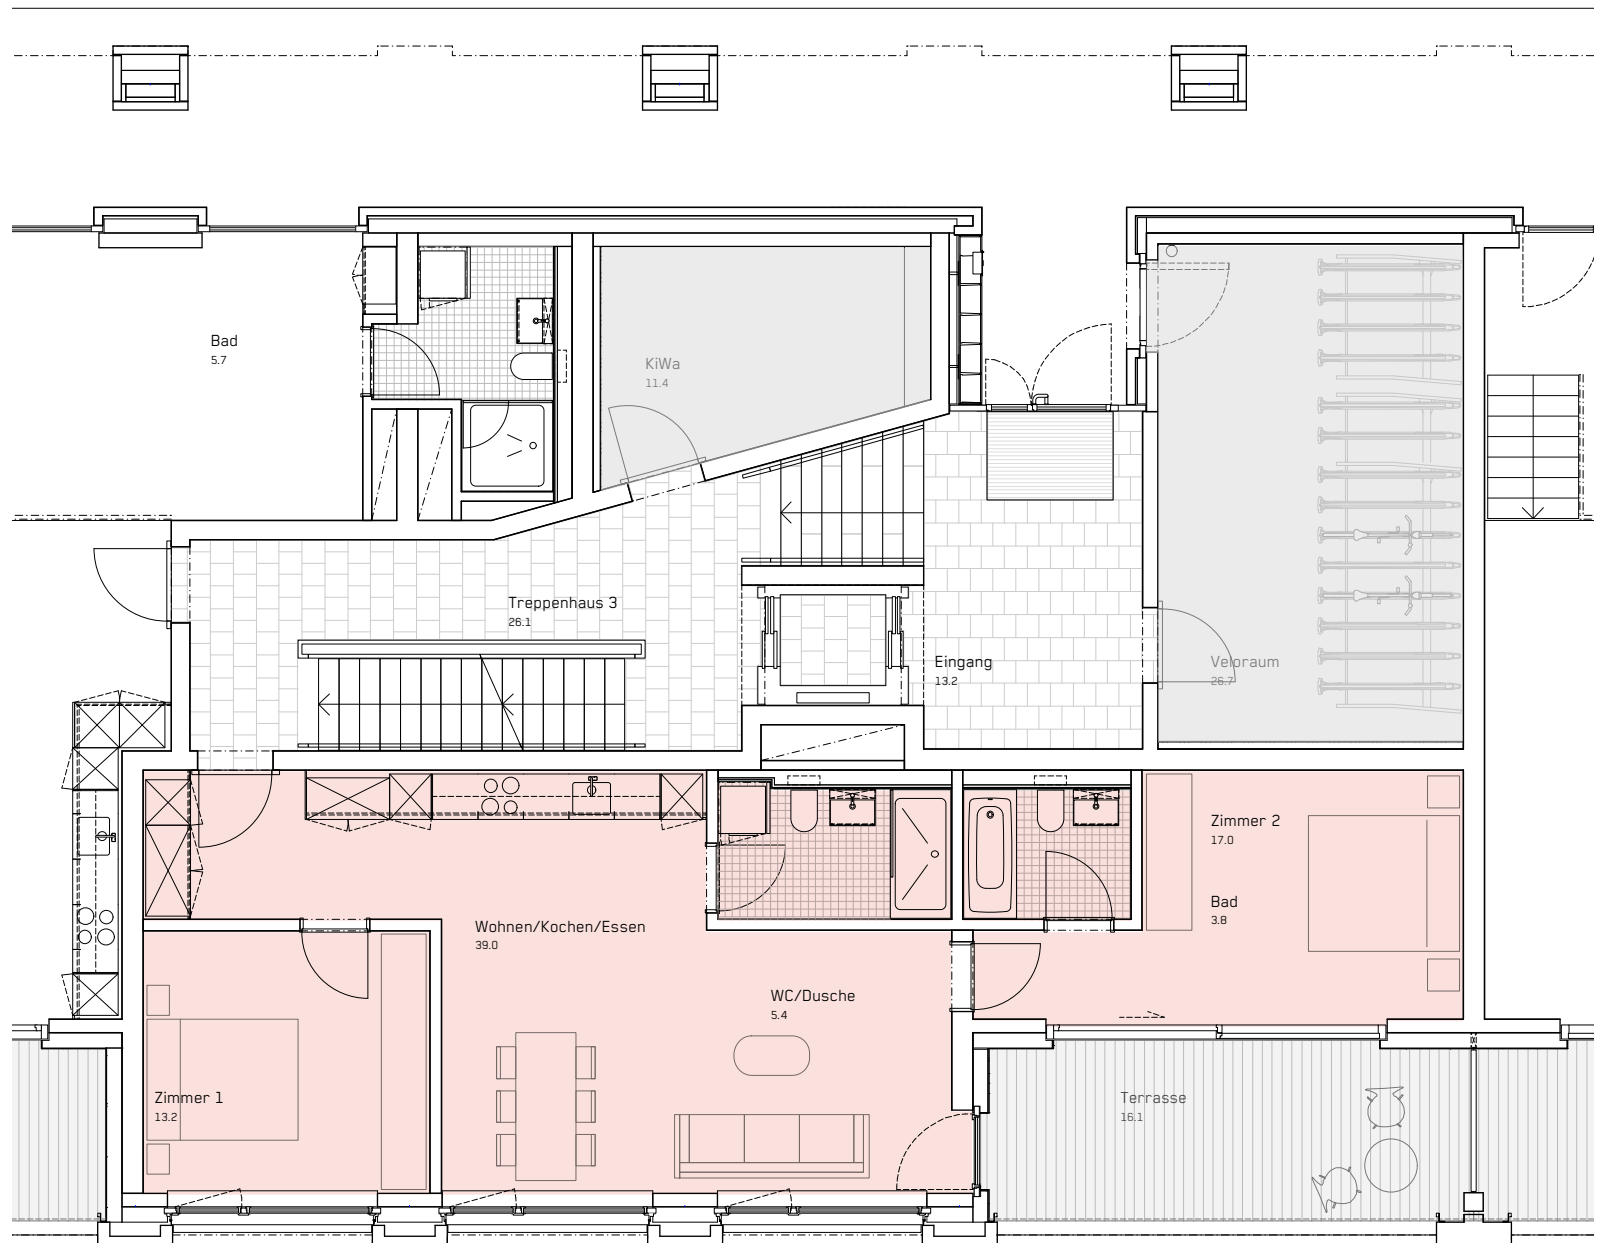

Stand 07.2022
Änderungen vorbehalten.
Alle Angaben ohne Gewähr.

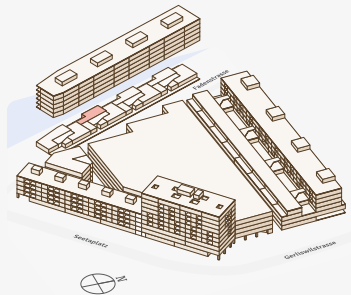