



# 4. VIERTEL

Gebäude	<b>Fadenstrasse 30</b>
Wohnung	<b>43-113</b>
Geschoss	<b>1. OG</b>
Zimmer	<b>4.5</b>
Wohnfläche	<b>116.0 m<sup>2</sup></b>
Balkon	<b>15.0 m<sup>2</sup></b>

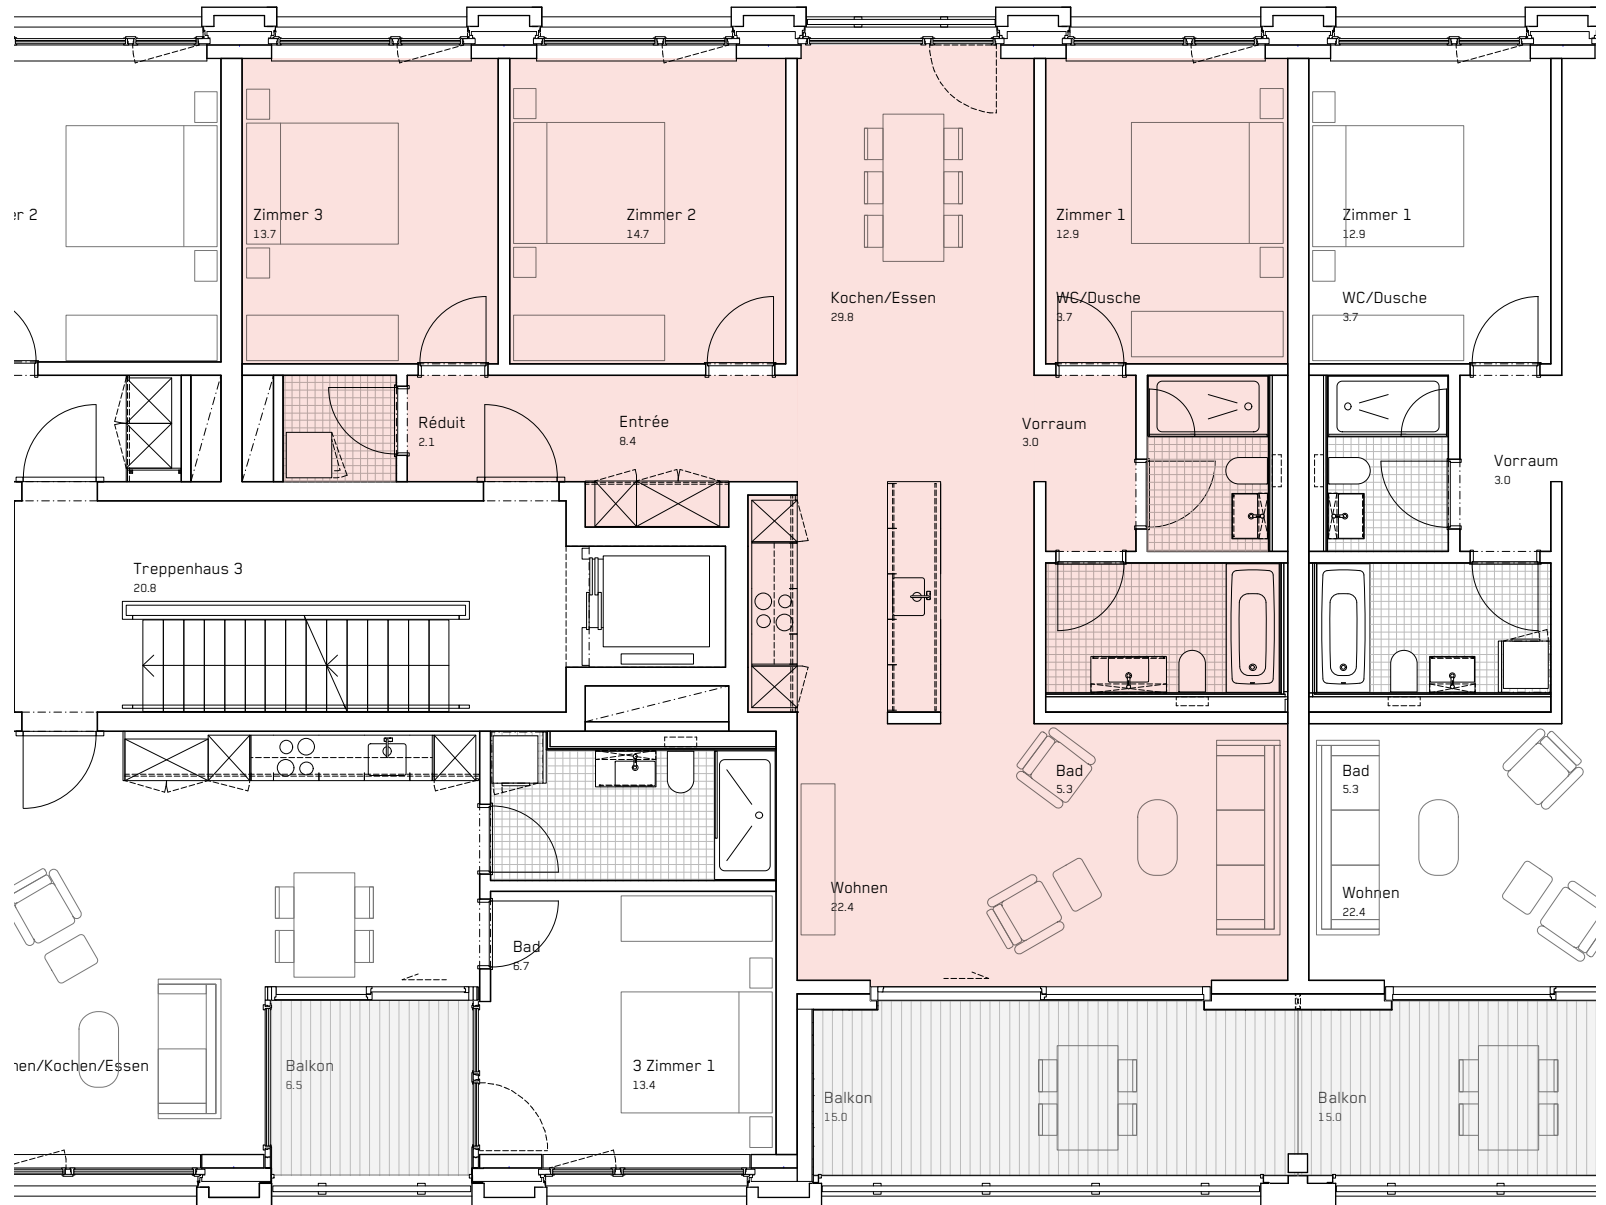

Stand 07.2022  
 Änderungen vorbehalten.  
 Alle Angaben ohne Gewähr.

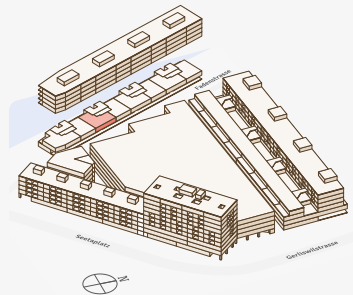