



4. VIERTEL

Gebäude	Fadenstrasse 30
Wohnung	43-123
Geschoss	2. OG
Zimmer	4.5
Wohnfläche	116.0 m²
Balkon	15.1 m²

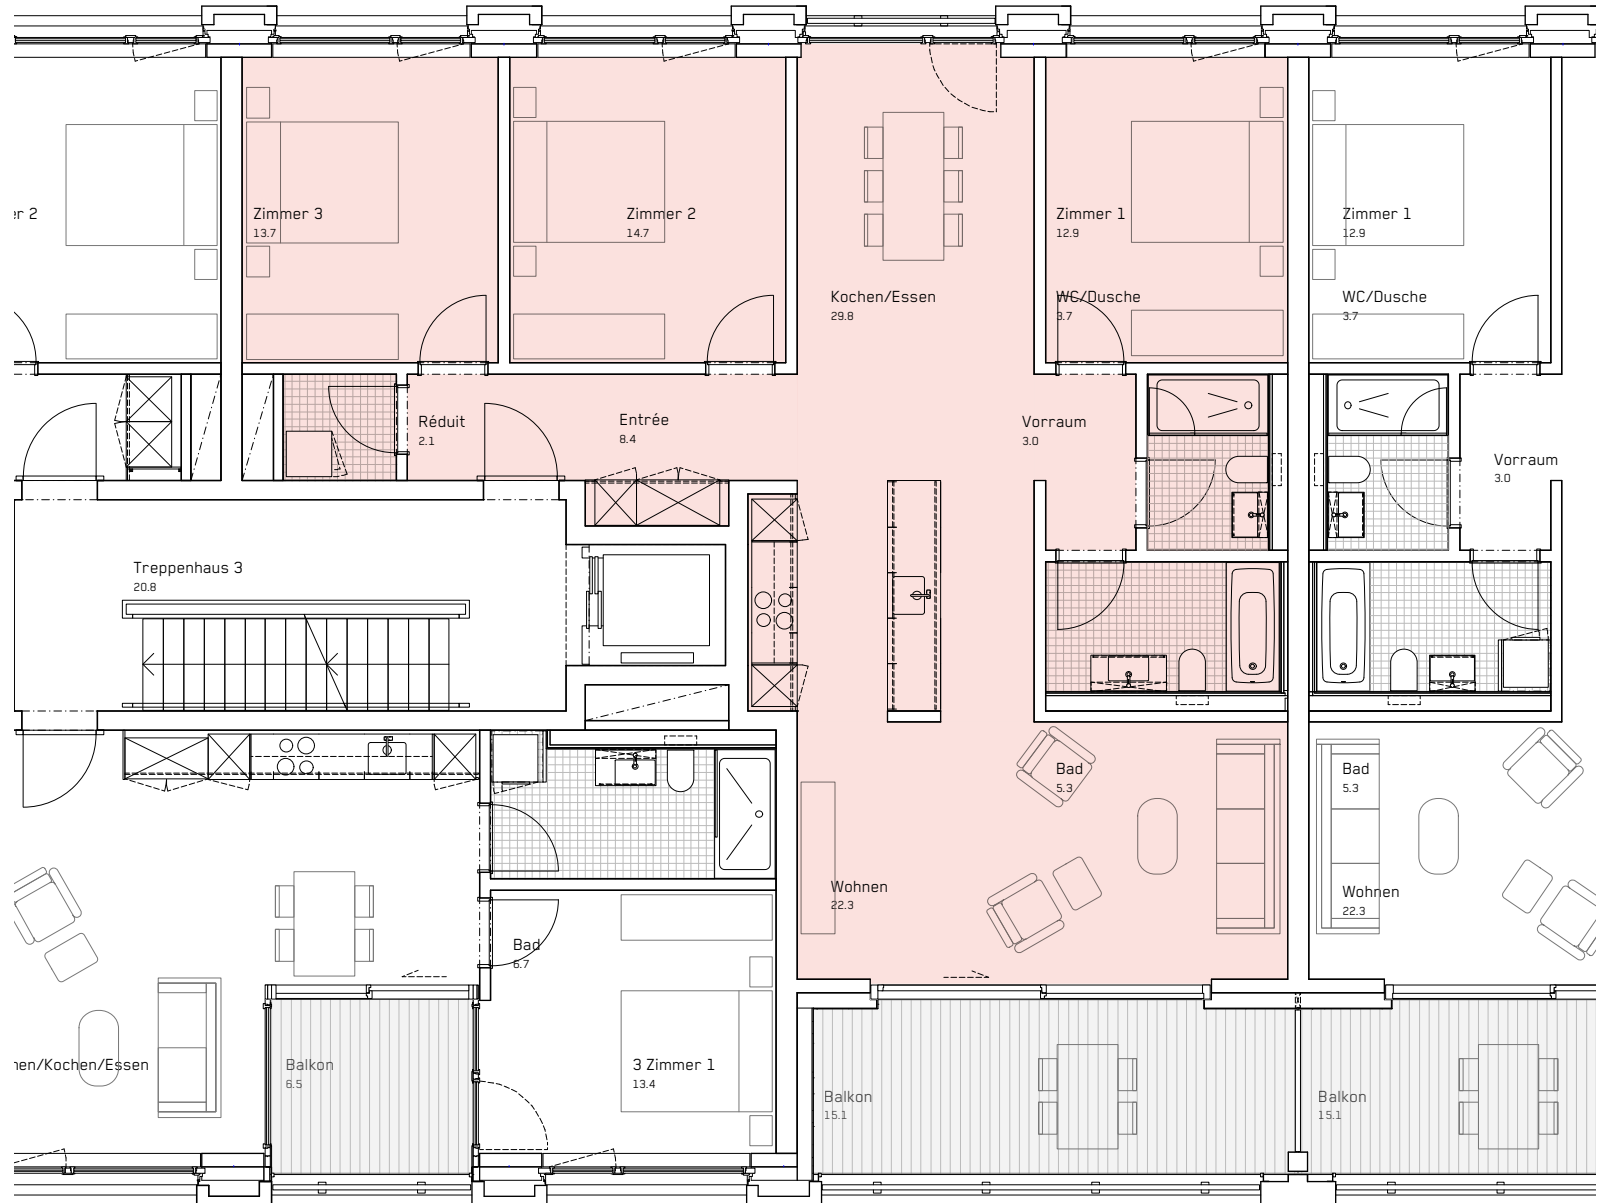

Stand 07.2022
 Änderungen vorbehalten.
 Alle Angaben ohne Gewähr.

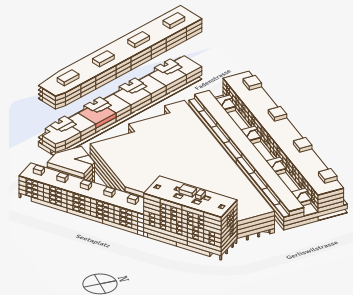