



4. VIERTEL

Gebäude	Fadenstrasse 30
Wohnung	43-131
Geschoss	3. OG
Zimmer	3.5
Wohnfläche	95.3 m²
Balkon	15.2 m²

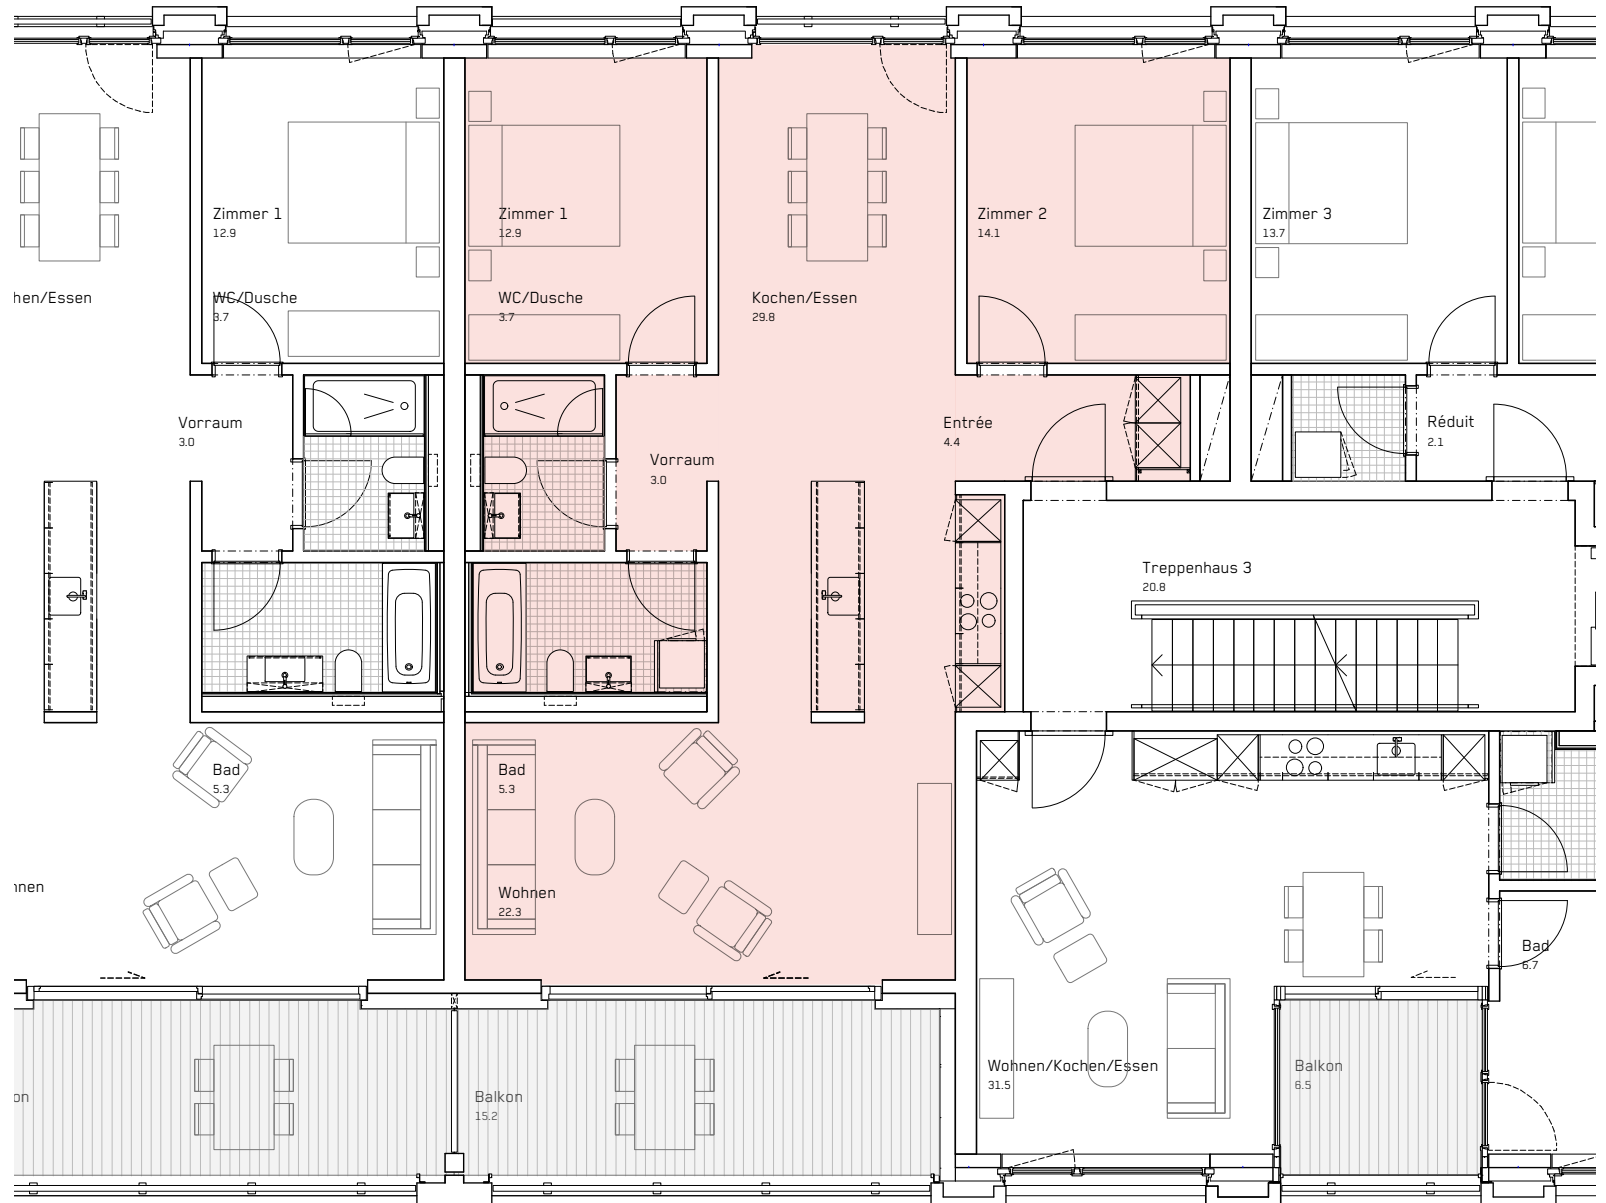

Stand 07.2022
 Änderungen vorbehalten.
 Alle Angaben ohne Gewähr.

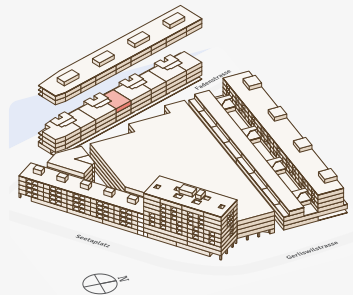