

# 4. VIERTEL

Gebäude **Fadenstrasse 30**



Wohnung **43-142**

Geschoss **4. OG**

Zimmer **2.5**

Wohnfläche **51.6 m<sup>2</sup>**

Balkon **6.5 m<sup>2</sup>**

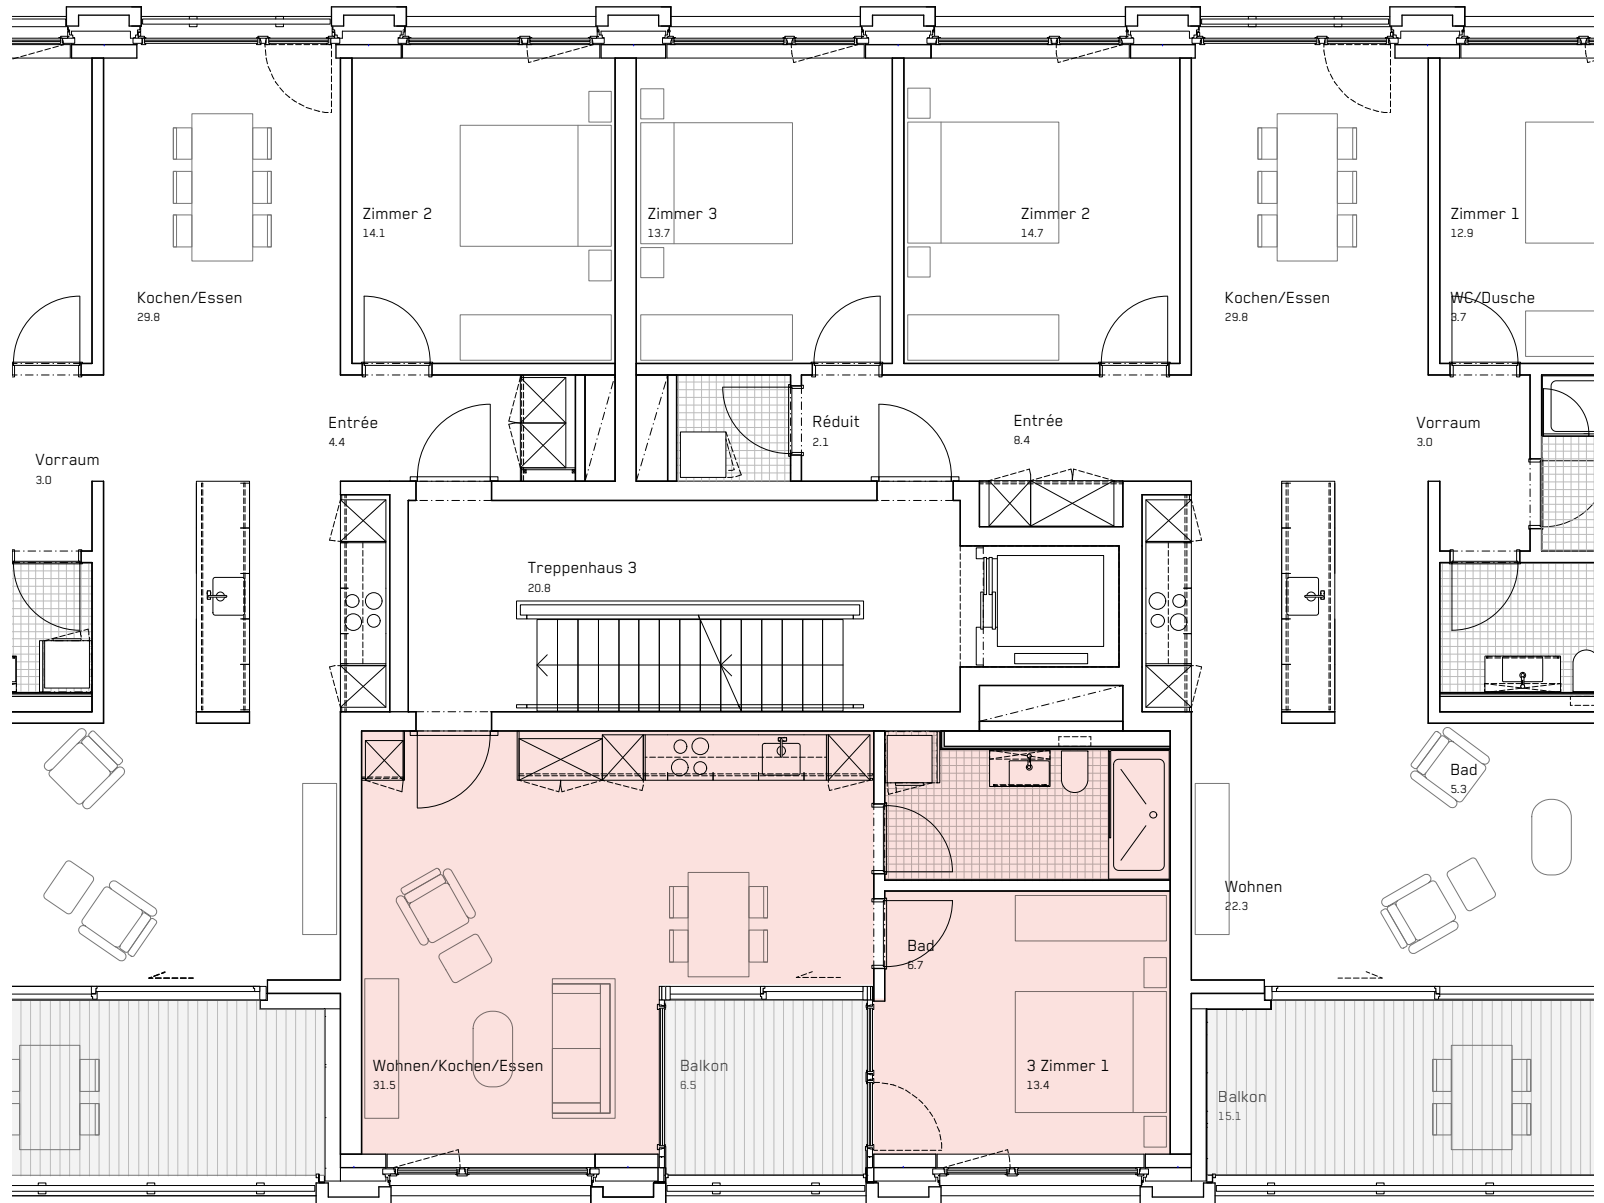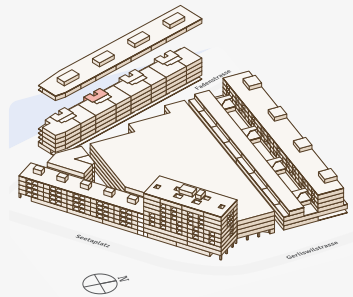

Stand 07.2022  
Änderungen vorbehalten.  
Alle Angaben ohne Gewähr.

