

4. VIERTEL

Gebäude **Fadenstrasse 30**



Wohnung **43-152**

Geschoss **5. OG**

Zimmer **2.5**

Wohnfläche **51.6 m²**

Balkon **6.5 m²**

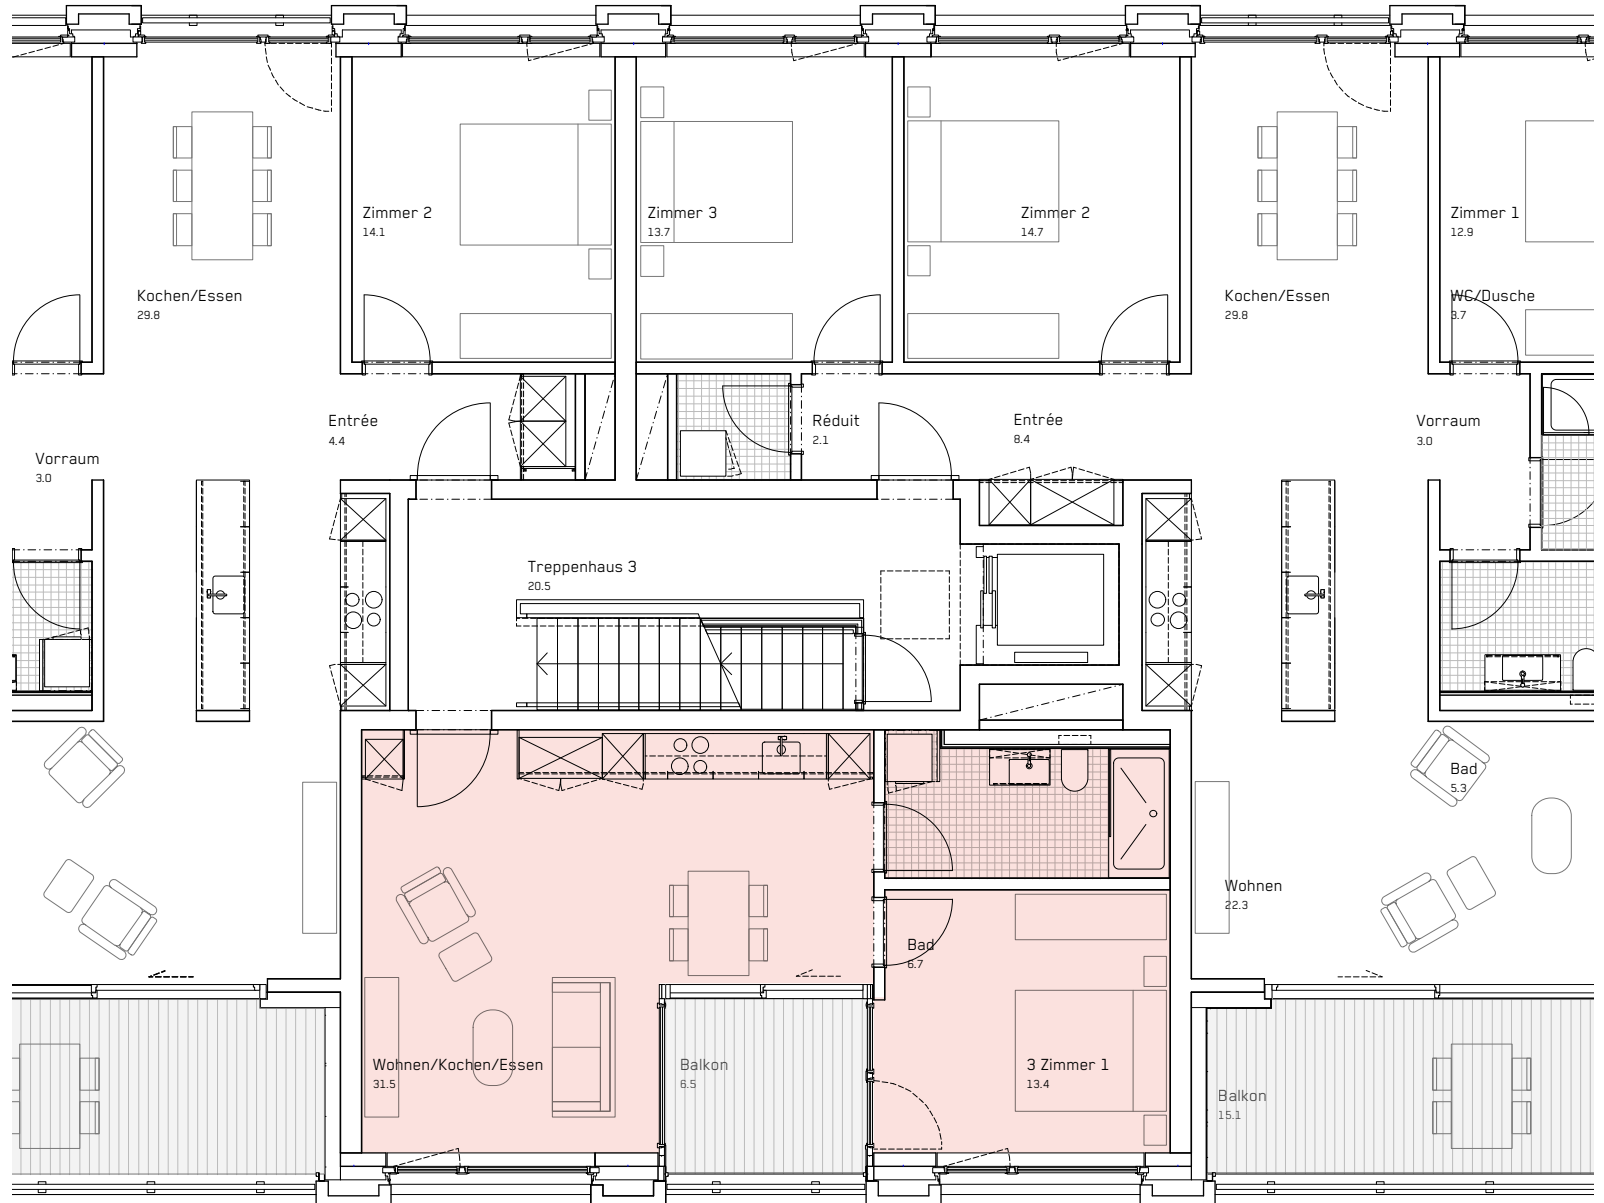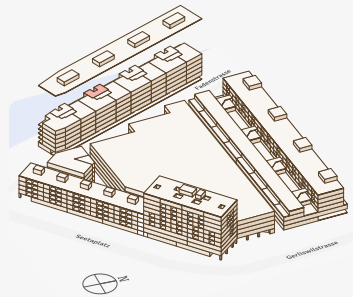

Stand 07.2022
Änderungen vorbehalten.
Alle Angaben ohne Gewähr.

