



4. VIERTEL

Gebäude	Fadenstrasse 32
Wohnung	44-111
Geschoss	1. OG
Zimmer	3.5
Wohnfläche	95.3 m²
Terrasse	15.0 m²

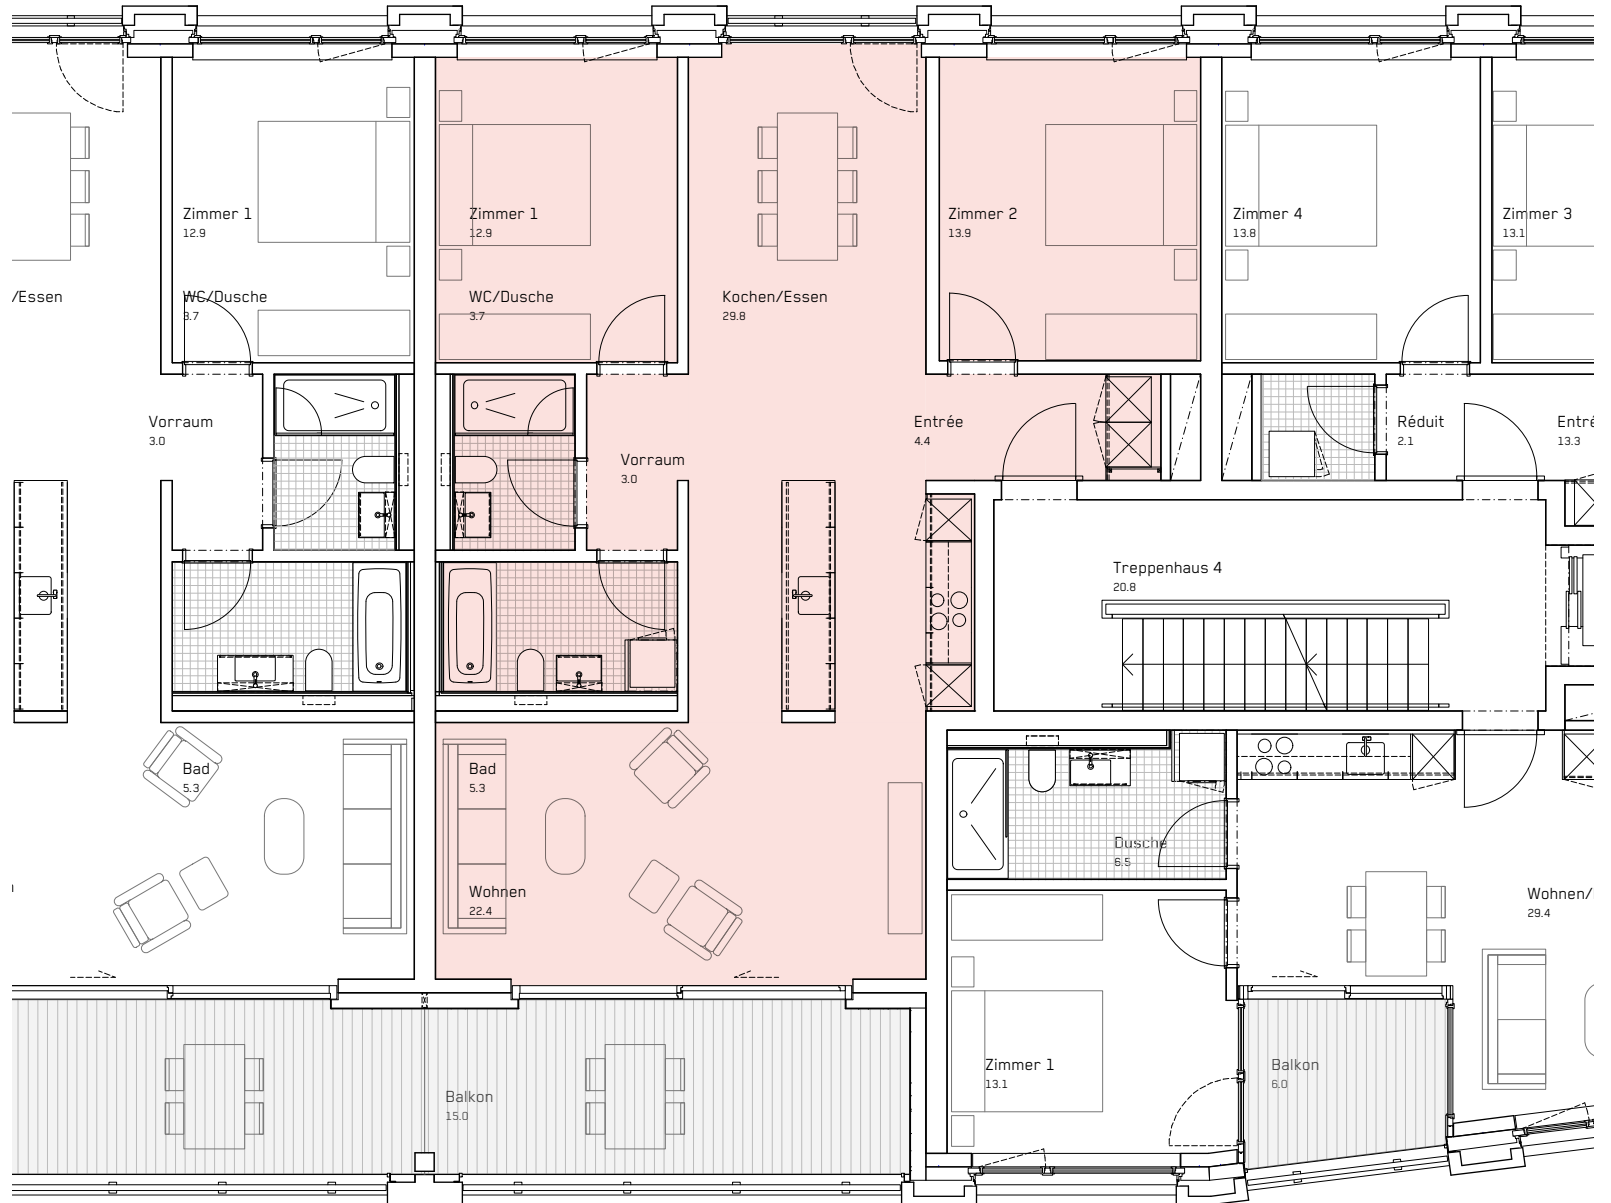

Stand 07.2022
Änderungen vorbehalten.
Alle Angaben ohne Gewähr.

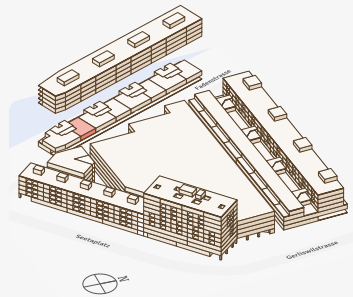