



4. VIERTEL

Gebäude	Fadenstrasse 32
Wohnung	44-113
Geschoss	1. OG
Zimmer	5.5
Wohnfläche	127.7 m²
Balkon	14.3 m²

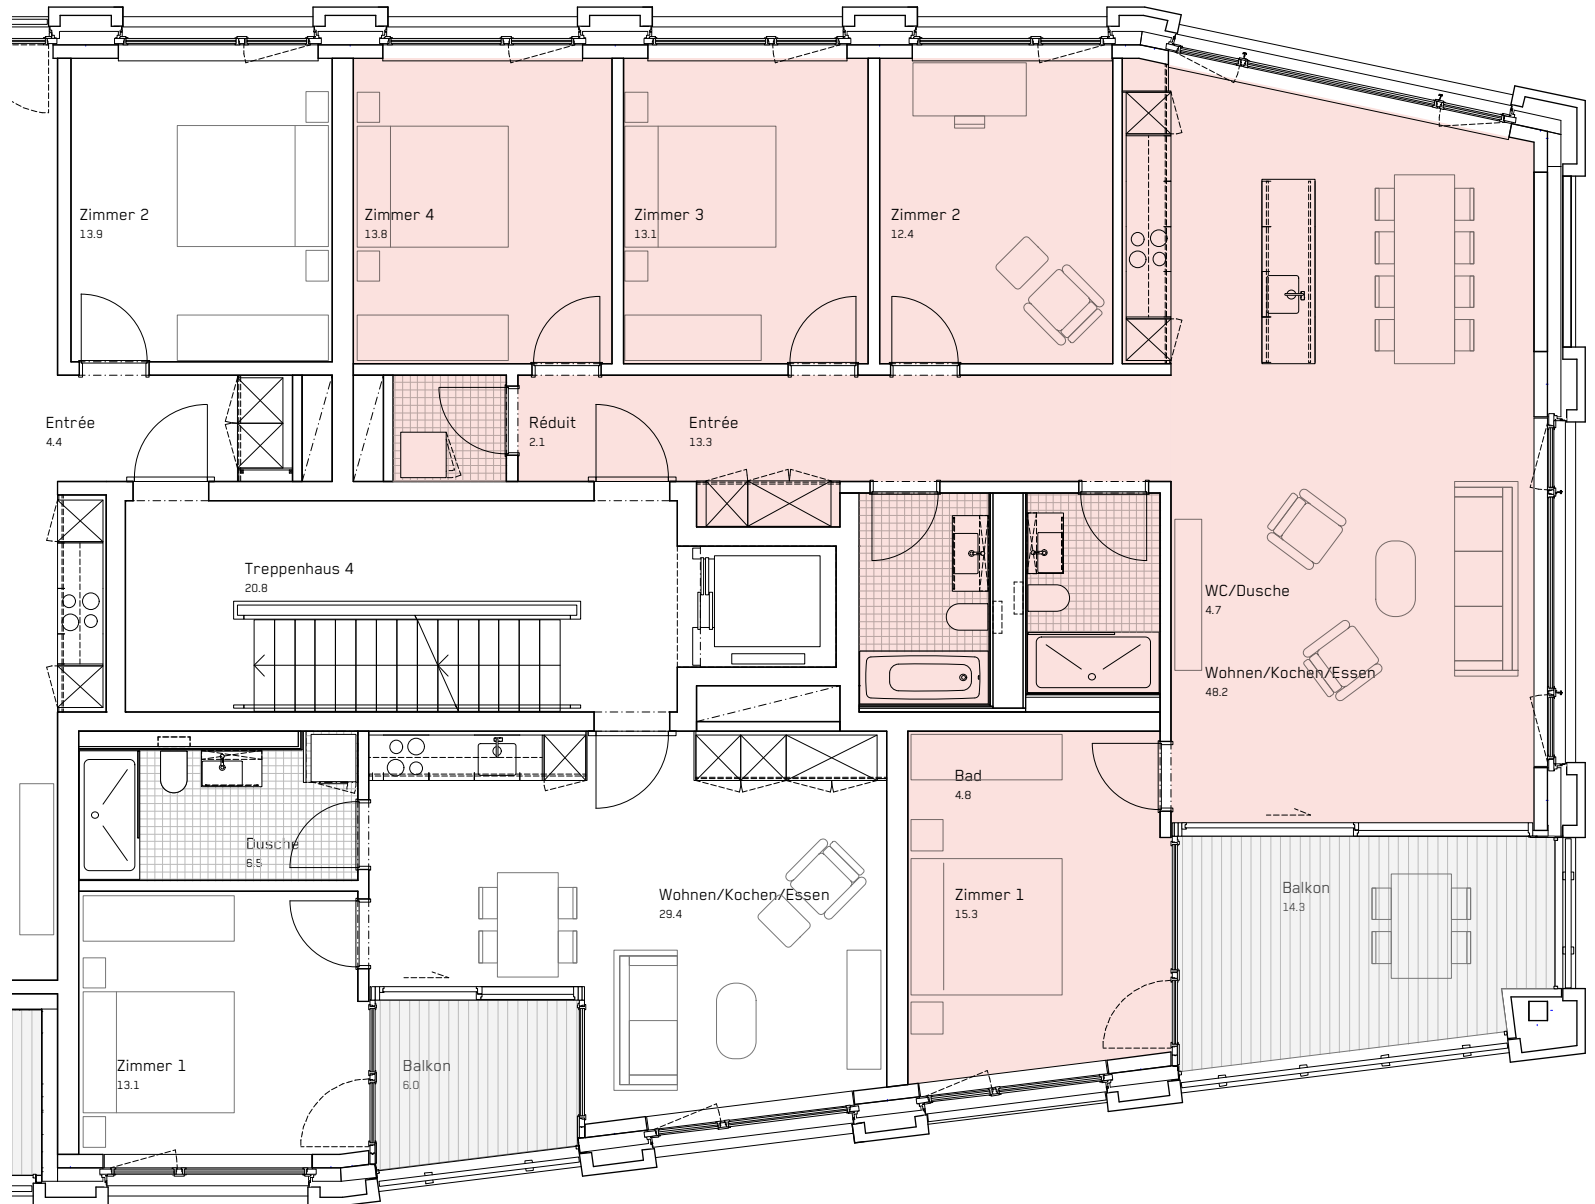

Stand 07.2022
Änderungen vorbehalten.
Alle Angaben ohne Gewähr.

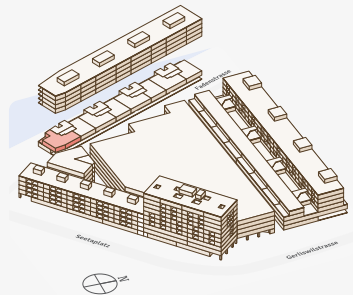