

# 4. VIERTEL

Gebäude **Fadenstrasse 32**



Wohnung **44-132**

Geschoss **3. OG**

Zimmer **2.5**

Wohnfläche **49.1 m<sup>2</sup>**

Balkon **6.0 m<sup>2</sup>**

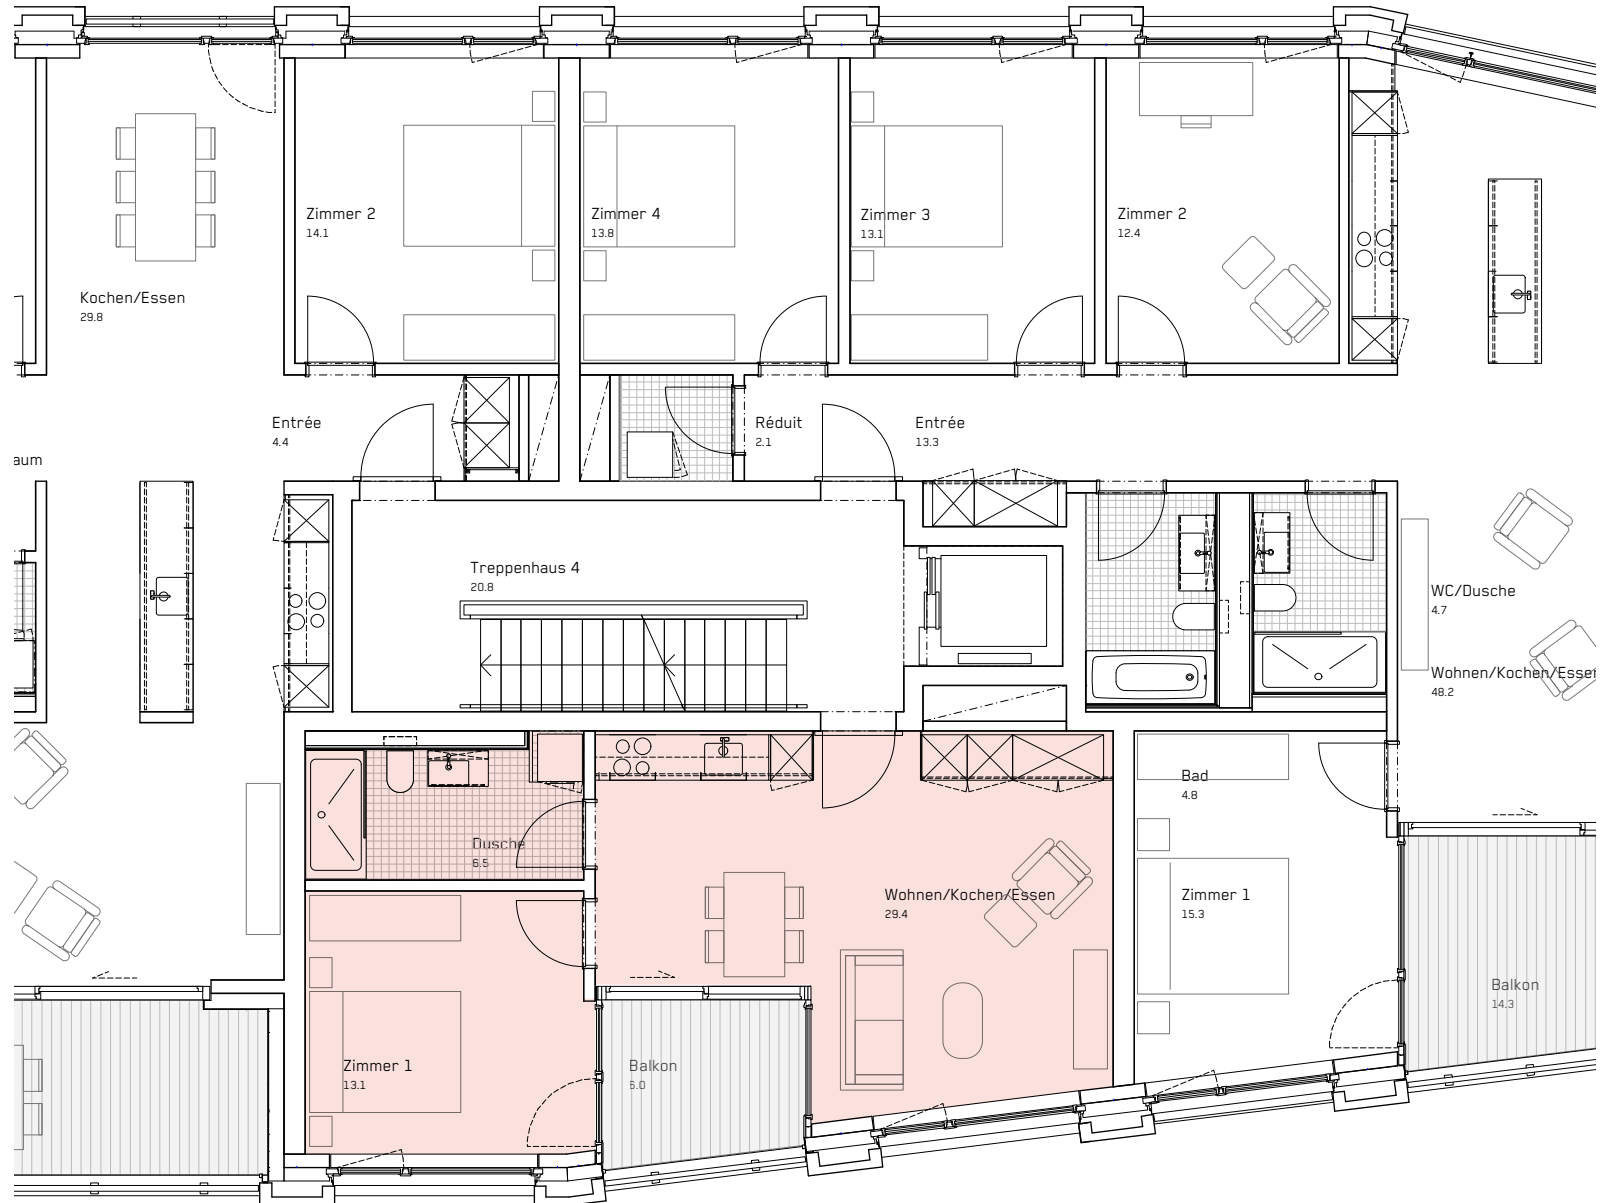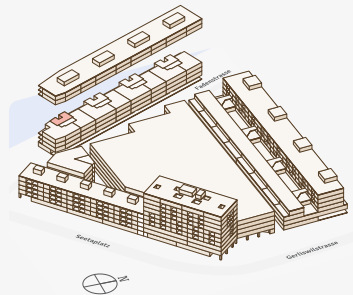

Stand 07.2022  
Änderungen vorbehalten.  
Alle Angaben ohne Gewähr.

