



4. VIERTEL

Gebäude	Fadenstrasse 32
Wohnung	44-142
Geschoss	4. OG
Zimmer	2.5
Wohnfläche	49.1 m²
Balkon	6.0 m²

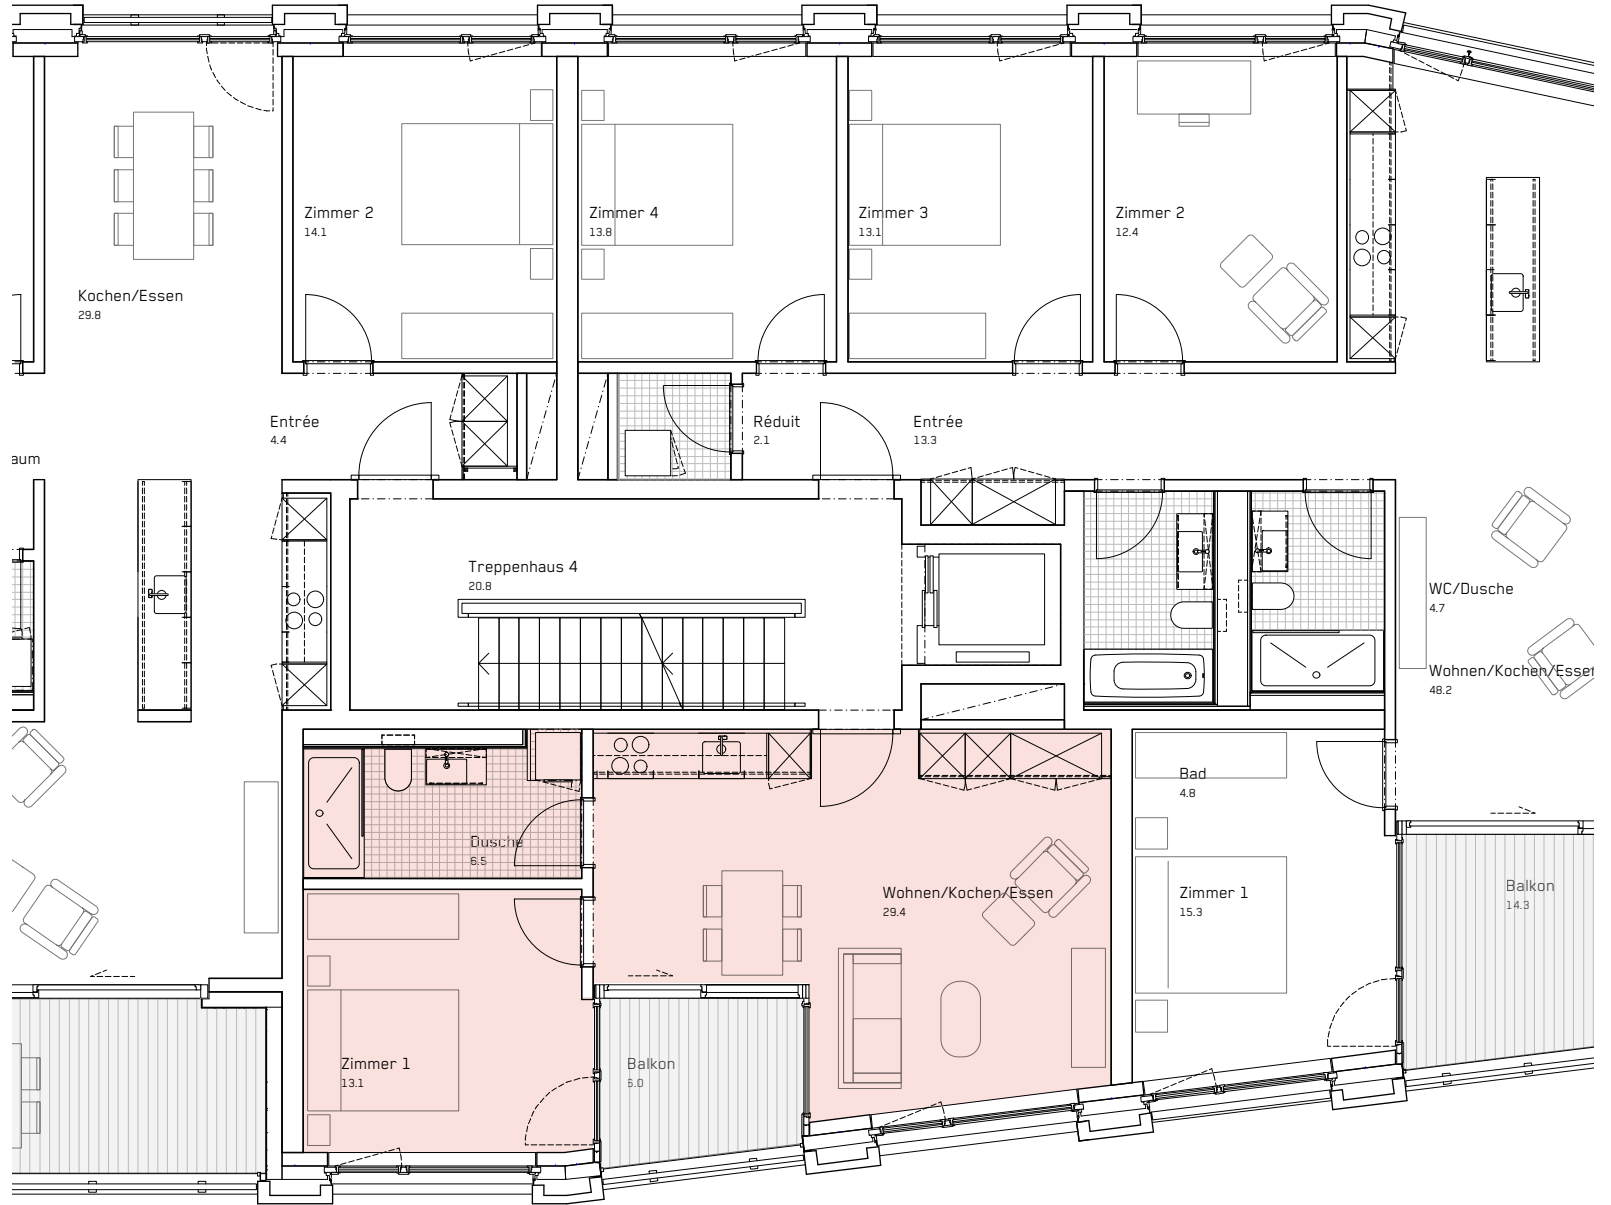

Stand 07.2022
 Änderungen vorbehalten.
 Alle Angaben ohne Gewähr.

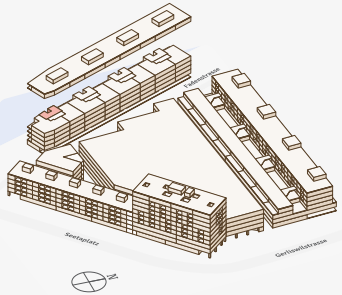