

4. VIERTEL

Gebäude **Fadenstrasse 32**



Wohnung **44-152**

Geschoss **5. OG**

Zimmer **2.5**

Wohnfläche **49.1 m²**

Balkon **6.0 m²**

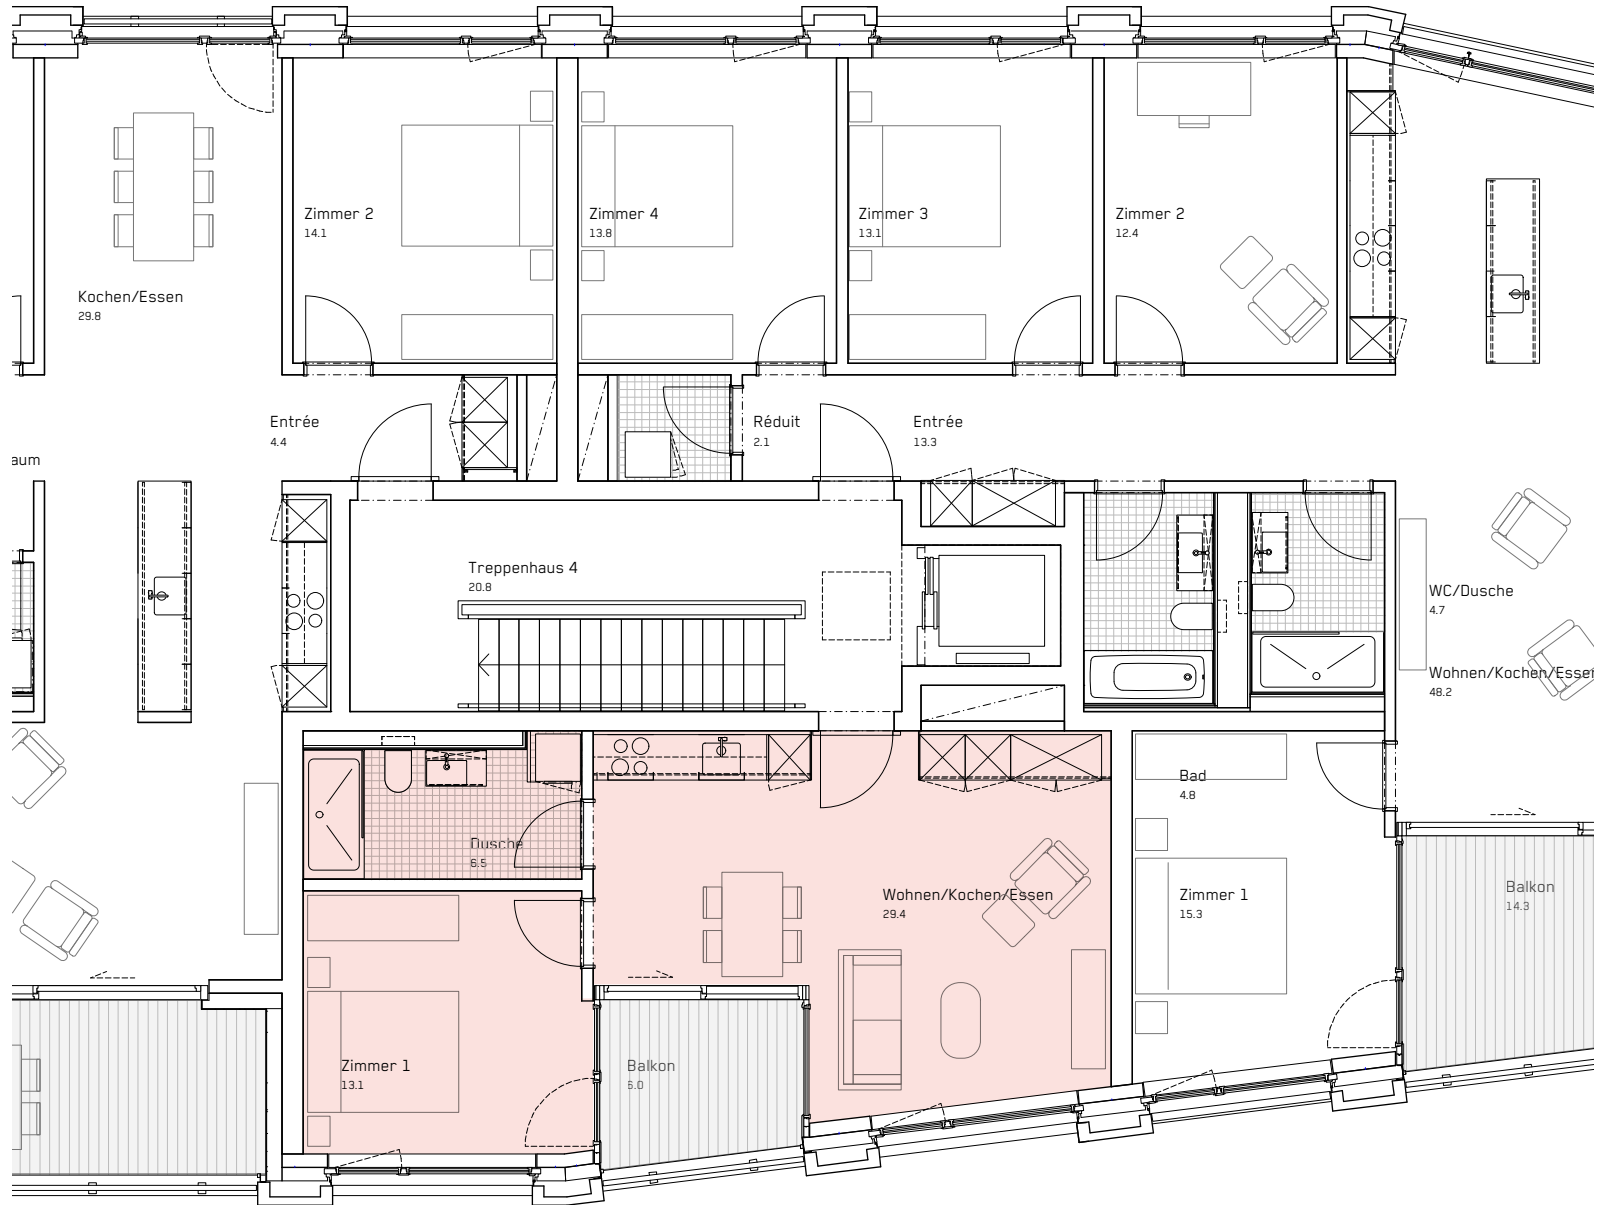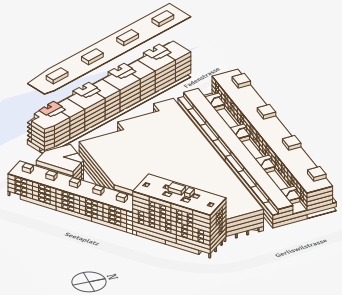

Stand 07.2022
Änderungen vorbehalten.
Alle Angaben ohne Gewähr.

